

SISTEMA MUNICIPAL PARA EL DESARROLLO INTEGRAL
DE LA FAMILIA DEL MUNICIPIO DE COLÓN, QRO.
ADMINISTRACIÓN 2021-2024

A

JUNTA DIRECTIVA

C



ACTA 1.A SESIÓN EXTRAORDINARIA

T

A

S

En la Ciudad de Colón, Qro., en las instalaciones del Sistema Municipal para el Desarrollo Integral de la Familia del Municipio de Colón, Qro., ubicada en el domicilio de Venustiano Carranza S/N Col. Centro Colón, Qro. siendo las 12:00 (doce) horas del día 13 (trece) de diciembre de 2021 (dos mil veintiuno) con fundamento en los artículos 3 inciso b), 5, 6 y 8 del Decreto que crea el Sistema Municipal para el Desarrollo Integral de la Familia del Municipio de Colón, Qro.; 1, 2, 30 fracción II, 54, 55, 58 y demás relativos y aplicables del Reglamento Interno del Sistema Municipal para el Desarrollo Integral de la Familia del Municipio de Colón, Qro.; así como lo dispuesto en los artículos 1 y 4 de la Ley de Procedimientos Administrativos del Estado de Querétaro; 1, 3, 8, 9 y demás relativos aplicables de la Ley para el Manejo de los Recursos Públicos del Estado de Querétaro; 33 fracción XV de la Ley Orgánica Municipal del Estado de Querétaro. Se encuentran reunidos los **CC. Lic. Aurea Sánchez Robles, en carácter de Presidenta de la Junta Directiva y Directora del Sistema Municipal para el Desarrollo Integral de la Familia del Municipio de Colón, Qro; la Lic. Olivia Jiménez Miranda Secretaria de la Junta Directiva y Contralora del Sistema Municipal para el Desarrollo Integral de la Familia del Municipio de Colón, Qro; la C. Ma. Olga Gutiérrez Gutiérrez, Integrante de la Junta Directiva y Regidora Presidenta de la Comisión de la Familia del H. Ayuntamiento de Colón, Qro., el C. Luis Daniel Álvarez Cortes, Integrante de la Junta Directiva y Coordinador Administrativo del Sistema Municipal para el Desarrollo Integral de la Familia del Municipio de Colón, Qro; así como la Lic. Dulce María Guadarrama García, Integrante de la Junta Directiva y Procuradora de la Defensa del Menor y de la Familia del Sistema Municipal para el Desarrollo Integral de la Familia del Municipio de Colón, Qro., quienes fueron convocados por la Lic. Aurea Sánchez Robles Presidenta de la Junta**

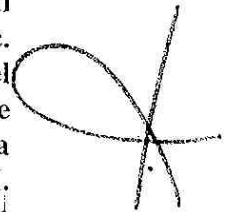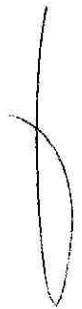

Directiva y Directora del Sistema Municipal para el Desarrollo Integral de la Familia del Municipio de Colón, Qro **Administración 2021-2024**, con el objeto de llevar a cabo la **PRIMERA SESIÓN EXTRAORDINARIA** de la Junta Directiva del Sistema Municipal para el Desarrollo Integral de la Familia del Municipio de Colón, Qro; **Administración 2021 - 2024**, bajo el siguiente:

A

C

T

A

S

-----**Orden del día**-----

- I. Pase de lista, verificación de Quórum legal e instalación de la sesión.
- II. Autorización de la reducción presupuestal al presupuesto de ingresos y egresos 2021 del Sistema Municipal para el Desarrollo Integral de la Familia del Municipio de Colón, Qro.
- III. Clausura de la sesión.

Secretaria: Primer punto. -PASE DE LISTA, VERIFICACIÓN DEL QUORUM LEGAL E INSTALACIÓN DE LA SESIÓN.

Con fundamento en el artículo 56 fracción III, del Reglamento Interno del Sistema Municipal para el Desarrollo Integral de la Familia del Municipio de Colón Qro., y con el permiso de la Junta Directiva, **en uso de la voz la Lic. Olivia Jiménez Miranda**, secretaria de la Junta Directiva del Sistema Municipal para el Desarrollo Integral de la Familia del Municipio de Colón, Qro.; a efecto de iniciar la presente sesión realiza el pase de lista de los convocados.

Lic. Aurea Sánchez Robles; _____ **Presente**
C. Ma. Olga Gutiérrez Gutiérrez; _____ **Presente**
C. Luis Daniel Álvarez Cortes; _____ **Presente**
Lic. Dulce María Guadarrama García; _____ **Presente**

verificando que existe el Quórum legal y declara instalada la presente sesión, tal y como se establece en el **primer punto** del orden del día, con fundamento en lo dispuesto en el artículo 60 del Reglamento Interno del Sistema Municipal para el Desarrollo Integral de la Familia del Municipio de Colón Qro., por lo que son válidos los acuerdos que en ella se tomen.-----

Acto seguido y a efecto de abordar el siguiente punto del orden el día se le concede a la Licenciada Presidenta hacer uso de la voz.

- I. **Presidenta:** Como **SEGUNDO PUNTO DEL ORDEN DEL DÍA** con fundamento en lo dispuesto por los artículo 54 fracción IX, artículo 74 del Reglamento Interno del Sistema Municipal para el Desarrollo Integral de la Familia del Municipio de Colón Qro.; y 8 del Decreto que crea el Sistema Municipal para el Desarrollo Integral de la Familia del Municipio de Colón, Qro., presento “La **Solicitud de reducción presupuestal al presupuesto de ingresos y egresos 2021 del Sistema Municipal para el Desarrollo Integral de la Familia del Municipio de Colón, Qro.** Por la cantidad de \$99,302.75 (Noventa y nueve mil trescientos dos pesos 75/100M.N.)”, mismo que se ha sido analizado y discutido en la mesa de trabajo.

Toda vez que mediante solicitud realizada por la Coordinación de Programas Alimentarios del SMDIF Colón, Qro. En la que se solicita la renovación del contrato de arrendamiento de la bodega que actualmente ocupa el Almacén de Programas Alimentarios o la solicitud de la rehabilitación del bien inmueble ubicado en prolongación Coahuila, Colón, Qro, bien que anteriormente estaba designado para la ubicación del Almacén en mención. Mismo al que se solicitó a través de la Secretaría de Obras Publicas del Municipio de Colón, Qro. La validación y presupuestación de la rehabilitación del mismo.

Por lo que otorgo el uso de la voz al C. Luis Daniel Álvarez Cortes integrante de esta junta para exponer el comparativo económico entre dos opciones.

Luis Daniel Álvarez Cortes. Una vez revisado el proyecto denominado Rehabilitación de Espacios Públicos en la Cabecera Municipal. Colón, Qro., con un costo de \$85,605.82 (Ochenta y cinco mil seiscientos cinco pesos 82/100M.N.) mas IVA dando un total de \$99,302.75 (Noventa y nueve mil trescientos dos pesos 75/100M.N.) se da la recomendación de que sea rehabilitado dicho bien, toda vez que el incremento solicitado de manera verbal al contrato de arrendamiento asciende a la cantidad de

A

C

T

A

S

\$144,000.00 (Ciento cuarenta y cuatro mil pesos 00/100 M.N.) Mas IVA siendo un total de \$167,040.00 (Ciento sesenta y siete mil cuarenta pesos 00/100 M.N.) siendo el comparativo de un ahorro por la cantidad de \$67,737.25 (Sesenta y siete mil setecientos treinta y siete pesos 25/100 M.N.) anuales.

Presidenta. Descuento que se llevara a cabo mediante la disminución por única ocasión en la ministración quincenal correspondiente a la primer quincena del mes de diciembre 2021. La cual de \$581,250.00 (Quinientos ochenta y un mil doscientos cincuenta pesos 00/100) pasará a ser de \$481,947.25 (Cuatrocientos ochenta y un mil novecientos cuarenta y siete pesos 25/100 M.N.) -----

Secretaria: Se les concede el uso de la voz a los integrantes de la Junta Directiva, para que manifiesten lo que a su interés convenga. Quienes deseen hacerlo favor de manifestarlo levantando la mano.

Secretaria: Presidenta le informo que no se registran participaciones para hacer uso de la voz.

Presidenta: Por lo que solicito a la Secretaría someta a votación económica para la aprobación del informe presentado.

Secretaria: En cumplimiento a lo anterior se somete a votación económica para la aprobación del "La Solicitud de reducción presupuestal al presupuesto de ingresos y egresos 2021 del Sistema Municipal para el Desarrollo Integral de la Familia del Municipio de Colón, Qro. Por la cantidad de \$99,302.75 (Noventa y nueve mil trescientos dos pesos 75/100M.N.)" Por lo que se les pide en este momento levantar la mano a quienes estén a favor.

Secretaria: presidenta; hago de su conocimiento que el punto anterior ha sido aprobado por unanimidad.

Presidenta: Una vez agotado los asuntos del orden del día, y no habiendo otro asunto que tratar, a efecto de abordar el **tercer punto del orden del día** de la convocatoria, se clausura la presente sesión siendo las 12:49 (doce horas con cuarenta y nueve minutos) del día de su celebración, firman al margen y al calce de cada una de sus fojas para constancia y conocimiento de la misma, los miembros de la Junta Directiva del Sistema Municipal para el Desarrollo Integral de la Familia del Municipio de Colón, Qro; quienes así quisieron hacerlo. Es cuanto-----

A






C


T

A

S

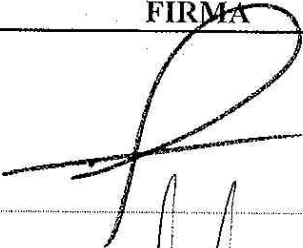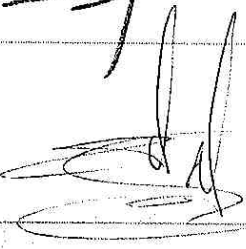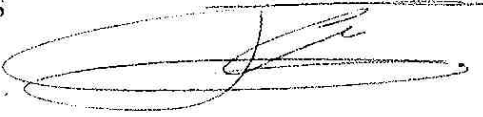**JUNTA DIRECTIVA DEL SISTEMA MUNICIPAL PARA EL
DESARROLLO INTEGRAL DE LA FAMILIA DE COLÓN QRO.**

NOMBRE	FIRMA
<p>LIC. AUREA SÁNCHEZ ROBLES PRESIDENTA DE LA JUNTA DIRECTIVA Y DIRECTORA DEL SMDIF DE COLÓN, QRO.</p>	
<p>LIC. OLIVIA JIMENEZ MIRANDA SECRETARIA DE JUNTA DIRECTIVA DEL SMDIF DE COLÓN, QRO.</p>	
<p>C. LUIS DANIEL ALVAREZ CORTES INTEGRANTE DE JUNTA DIRECTIVA DEL SMDIF DE COLÓN, QRO.</p>	
<p>C. DULCE MARÍA GUADARRAMA GARCÍA INTEGRANTE DE JUNTA DIRECTIVA DEL SMDIF COLÓN, QRO.</p>	
<p>C. MA. OLGA GUTIÉRREZ GUTIÉRREZ INTEGRANTE DE JUNTA</p>	

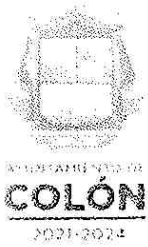

“MANTENIMIENTO DIF, COLÓN”

30 de noviembre de 2021

Santiago de Querétaro, Querétaro




SONORA NO. 2 COL. CENTRO, COLÓN, GRO. C.P. 76270
www.colon.gob.mx (419) 2 92 01 08 - 2 92 02 34 - 2 92 00 61




Contenido


1	BODEGA (COCINA).....	1
2	RECEPCIÓN.....	2
3	PROGRAMA DE ALIMENTOS.....	3
4	SALA DE JUNTAS.....	4
5	SOCIALES.....	4
6	ADMINISTRACIÓN.....	5
7	DIRECCIÓN.....	5

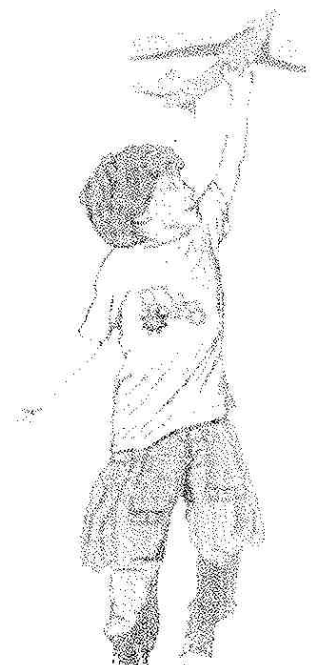

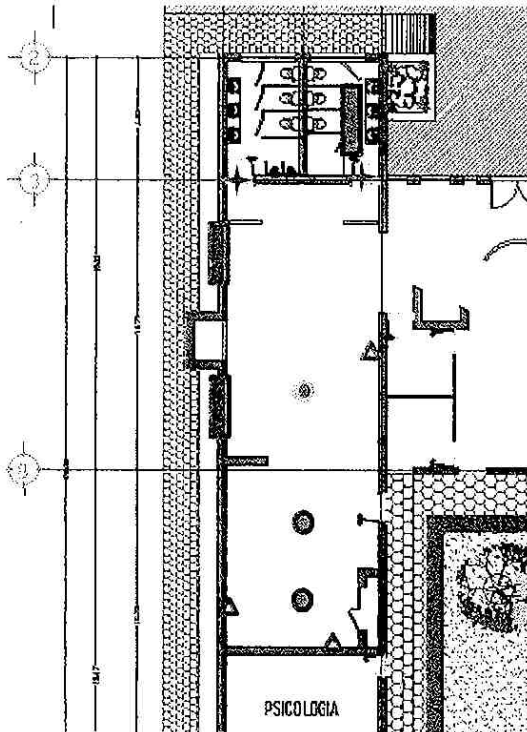

1 BODEGA (COCINA)



Chapa ✦


Sustitución 2 persianas 



Lámparas: 2 nuevas   sustitución




Sustitución de 3 contacto y tapa de contacto 

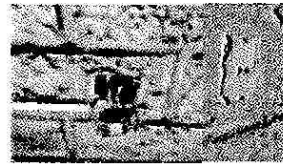


NOTA GENERAL DE CAMBIOS:

- Limpieza de muros
- Lijado, pintura y barniz a puertas de madera.
- Limpieza de sarro y humedad en muebles de baño.
- Limpieza en cristales de ventanales y ventanas.
- Lijado, pintura y barniz marcos de madera de ventanas y ventanales


Loseta despegada 

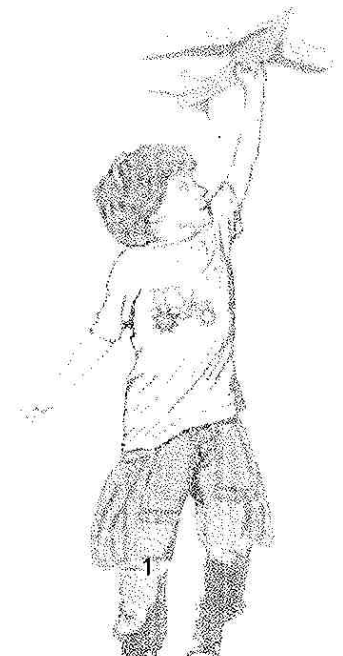

2 RECEPCIÓN

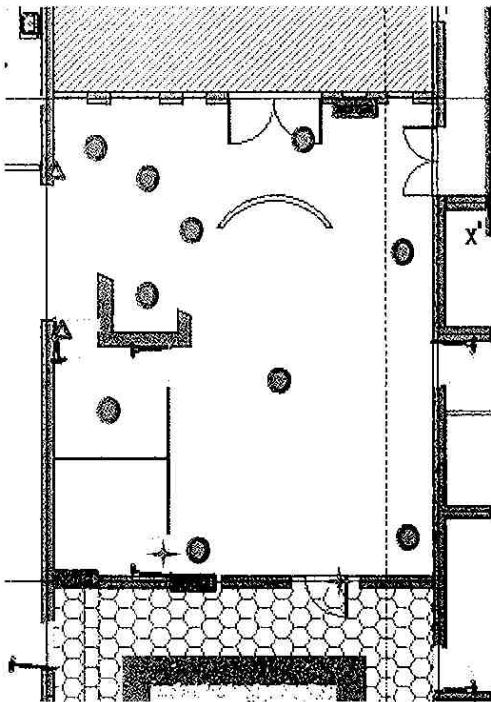

Colocación de Socket y foco (8 piezas de cada uno) ●

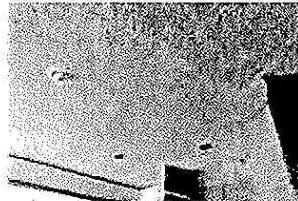

Sustitución de contacto y tapas de contacto (2 piezas de cada uno) ▲



Colocación de chapa +


Cambio o mantenimiento de puerta de acceso al patio trasero. Actualmente se encuentra sin chapa funcional y descuadrada.




NOTA GENERAL DE CAMBIOS:

- Limpieza de muros
- Lijado, pintura y barniz a puertas de madera.
- Limpieza en cristales de ventanales y ventanas.
- Lijado, pintura y barniz marcos de madera de ventanas y ventanales


Colocación de persiana

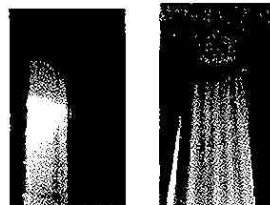

Desmonte de mural y bases de madera

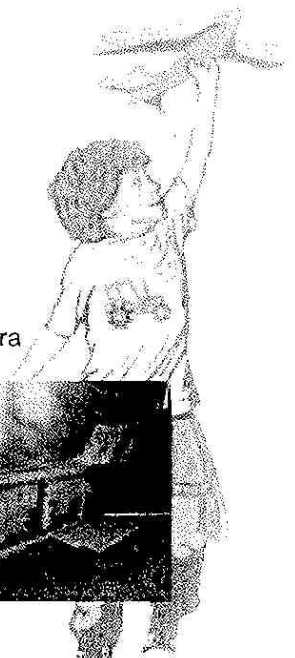


3 PROGRAMA DE ALIMENTOS

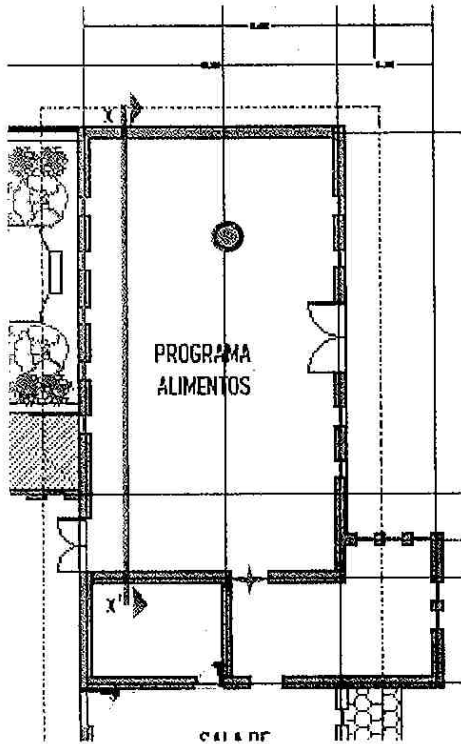

Colocación de Socket y foco (1 piezas de cada uno) ●




Cambio o mantenimiento de puerta de acceso al patio trasero. Actualmente se encuentra sin chapa funcional. ✦

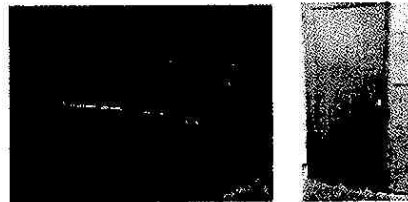


NOTA GENERAL DE CAMBIOS:


- Limpieza de muros
- Lijado, pintura y barniz a puertas de madera.
- Limpieza en cristales de ventanales y ventanas.
- Lijado, pintura y barniz marcos de madera de ventanas y ventanales

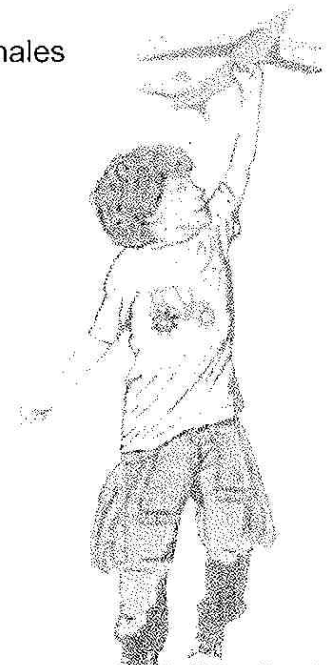


4 SALA DE JUNTAS

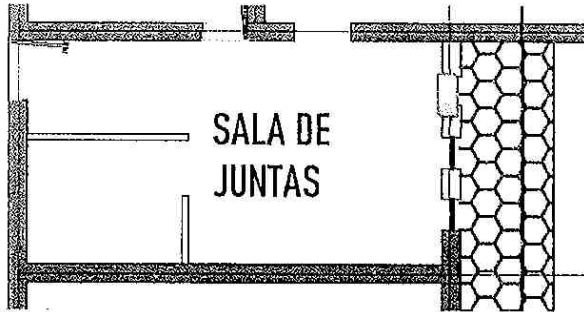



Cambio de cristal de ventanal seccionado

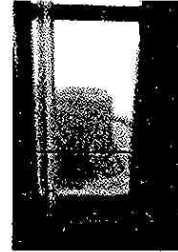

5 SOCIALES

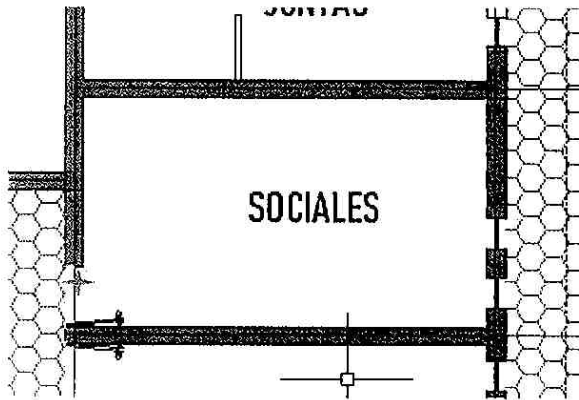

Cambio o mantenimiento de puerta de acceso.
Actualmente se encuentra sin chapa funcional y
con daños por humedad.

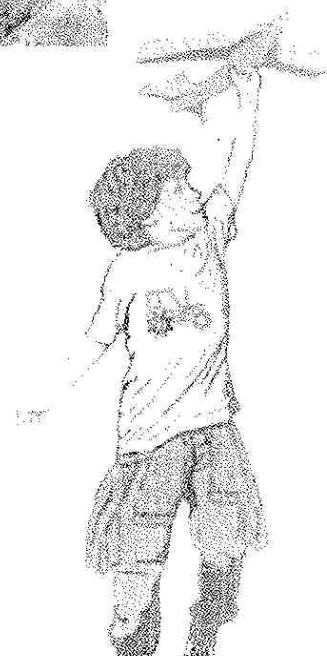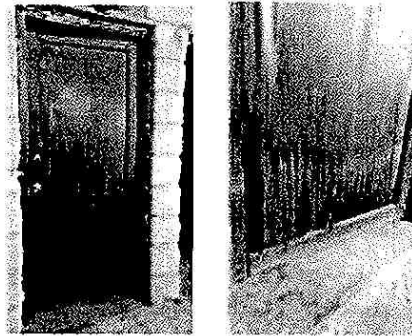

6 ADMINISTRACIÓN



Limpieza general.

7 DIRECCIÓN




Chapa ✦



Colocación de foco ●



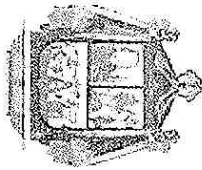

MUNICIPIO DE COLON
2021-2024


MUNICIPIO DE COLON, QUERETARO.
2021-2024
SECRETARIA DE OBRAS PUBLICAS
DEPARTAMENTO DE PROYECTOS



EHABILITACION DE ESPACIOS PUBLICOS EN LA
ABECERA MUNICIPAL, COLON QRO.

Presupuesto

Clave	Descripción	Unidad	Cantidad	Precio unitario	P. U. en letra	Total
Y-REMODELACION	REMODELACION					
XO-PRE	PREELIMINARES					
XO-PRE090	RETIRO DE IMPERMEABILIZANTE EXISTENTE EN LOSA DE AZOTEA Y LIMPIEZA. INCLUYE: MATERIAL, MANO DE OBRA, EQUIPO Y HERRAMIENTA Y TODO LO NECESARIO PARA SU CORRECTA EJECUCION.	M2	705.00	\$ 31.03	TREINTA Y UN PESOS 03/100 M.N.	\$ 21,876.15
	Total de PREELIMINARES					\$ 21,876.15
XO-OCI	OBRA CIVIL					
XO-OCI023	APLANADO FINO EN MUROS CON MORTERO CEMENTO-CAL-ARENA 1:2:4, ELABORADO EN OBRA, ACABADO CON LLANA DE MADERA Y ESPONJA, INCLUYE: SUMINISTRO DE LOS MATERIALES, ANDAMIAJE, HERRAMIENTA Y LA MANO DE OBRA NECESARIA PARA SU COMPLETA EJECUCION.	M2	219.54	\$ 143.38	CIENTO CUARENTA Y TRES PESOS 38/100 M.N.	\$ 31,477.65
	Total de OBRA CIVIL					\$ 31,477.65
XO-ACA	ACABADOS					
XO-ACA049	SUMINISTRO Y COLOCACION DE IMPERMEABILIZANTE EN SISTEMA PREFABRICADO 3.5 MM EN FIBRA DE VIDRIO CON ACABADO EN GRAVILLA DE COLOR ROJO O EL INDICADO POR LA SUPERVISION, ADHERIDO MEDIANTE TERMOFUSION EN LA CARA INFERIOR HASTA FUNDIR LA PELICULA TRANSAPARENTE DE POLIPROPILENO CON TRASLAPES DE 10 CM MARCA IMPAC, INCLUYE: APLICACION DE UNA MANO DE PRIMARIO, CALEFATEO EN LAS FISURAS CON SELLADOR, ACABADO EN LOS TRASLAPES CON FESTERBLANC BLANCO Y/O ROJO, MANO DE OBRA, HERRAMIENTA Y TODO LO NECESARIO PARA SU CORRECTA EJECUCION.	M2	705.00	\$ 171.59	CIENTO SETENTA Y UN PESOS 59/100 M.N.	\$ 120,970.95
XO-ACA293	SUMINISTRO Y COLOCACION DE ENTORTADO A BASE DE MEZCLA CEMENTO-ARENA-GRANZON, PROPORCION 1:1:8, DE 6 CM DE ESPESOR, INCLUYE: PENDIENTES, REGLEADO, MATERIALES, MANO DE OBRA, EQUIPO, HERRAMIENTA, ELEVACION Y TODO LO NECESARIO PARA SU CORRECTA ELABORACION.	M2	705.00	\$ 139.57	CIENTO TREINTA Y NUEVE PESOS 57/100 M.N.	\$ 98,396.85

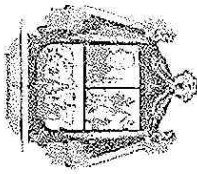

AYUNTAMIENTO DE
COLÓN
2021-2024


MUNICIPIO DE COLÓN, QUERETARO.
2021-2024
SECRETARIA DE OBRAS PUBLICAS
DEPARTAMENTO DE PROYECTOS



REHABILITACION DE ESPACIOS PUBLICOS EN LA
ABECERA MUNICIPAL, COLÓN,ORO.

Presupuesto

Clave	Descripcion	Unidad	Cantidad	Precio unitario	P. U. en letra	Total
Total de ACABADOS						
30-IEL	INSTALACIÓN ELÉCTRICA					219,367.80
30-IEL150	SUMINISTRO Y COLOCACION DE LUMINARIO DE SOBREPONER DE 8 PULGADAS BLANCO, ACABADO MATE, LUZ CALIDA, MARCA ESTEVEZ O SIMILAR EN CALIDAD Y PRECIO, INCLUYE: CONEXIONES, MATERIAL DE FIJACION, CABLEADO, HERRAMIENTA, MANO DE OBRA Y TODO LO NECESARIO PARA SU CORRECTA EJECUCION.	PZA	18.00	\$ 615.23	QUINIENTOS QUINCE PESOS 23/100 M.N.	\$ 9,274.14
30-IEL004	SALIDA PARA CONTACTO DOBLE DE 127 V. CON POLIFLEX DE 1/2", CABLE THW NO. 12 Y 10, MARCA CONDUMEX (LINEA CONDULAO) EL FORRO DEL CONDUCTOR NEUTRO DE COLOR BLANCO Y EL DE LA FASE DIFERENTE AL BLANCO, INCLUYE: COLOCACION, CONTACTOS, PLACA, MANO DE OBRA, MATERIAL, HERRAMIENTA Y TODO LO NECESARIO PARA SU COMPLETA EJECUCION.	PZA	2.00	\$ 622.71	SEISCIENTOS VEINTIDOS PESOS 71/100 M.N.	\$ 1,245.42
Total de INSTALACIÓN ELÉCTRICA						
30-CAN	CANCELERIA Y HERRERIA					10,519.56
30-CAN010	SUMINISTRO Y COLOCACION DE MANIJA DE ENTRADA PRINCIPAL DE ACERO INOXIDABLE MARCA PHILLIPS O SIMILAR EN CALIDAD Y PRECIO, INCLUYE: MATERIALES CON SU DESPERDICIO RESPECTIVOS, ACARREOS; MANO DE OBRA, HERRAMIENTA Y TODO LO NECESARIO PARA SU CORRECTA EJECUCION.	PZA	1.00	\$ 582.03	QUINIENTOS OCHENTA Y DOS PESOS 03/100 M.N.	\$ 582.03
30-CAN015	SUMINISTRO Y COLOCACION DE VIDRIO CLARO DE 6 MM DE ESPESOR, INCLUYE: CORTES Y DESPERDICIOS, SILICON Y TODO LO NECESARIO PARA SU CORRECTA EJECUCION.	M2	1.10	\$ 241.24	DOSCIENTOS CUARENTA Y UN PESOS 24/100 M.N.	\$ 265.36
30-CAN191	SUMINISTRO Y COLOCACION DE PERSINAS ENROLLABLE DUO 120 X 180 CMS COLOR CHOCOLATE ACABADO MATE, MARCA HOME DECORATORS COLLECTION, OPACIDAD: BLACKOUT, CASSETE: FULL CASSETTE, O SIMILAR EN CALIDAD Y PRECIO, INCLUYE: MATERIALES, DESPERDICIOS, TRAZO,	PZA	1.00	\$ 1,164.86	UN MIL CIENTO SESENTA Y CUATRO PESOS 86/100 M.N.	\$ 1,164.86

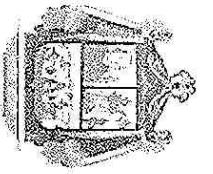

AYUNTAMIENTO DE
COLÓN
2021-2024

MUNICIPIO DE COLON, QUERETARO.
2021-2024
SECRETARIA DE OBRAS PUBLICAS
DEPARTAMENTO DE PROYECTOS




AYUNTAMIENTO DE
COLÓN
2021 - 2024

REHABILITACION DE ESPACIOS PUBLICOS EN LA
ABECERA MUNICIPAL, COLON, QRO.

Presupuesto

Clave	Descripción	Unidad	Cantidad	Precio unitario	P. U. en letra	Total
10-CAN201	SUMINISTRO Y COLOCACION DE PUERTA EN MEDIDAS 1.52 M. DE ANCHO POR 2.20 M. ELABORADA DE CANCELERIA DE PERFILES DE ALUMINIO DE 2X1" PULGADAS ACABADO EN COLOR NOGAL COMPUESTA POR UN MARCO DE ALUMINIO DE 2 FIOS CON CRISTAL ESMERILADO Y UNA PUERTA ABATIBLE DE DUELA LISA 0.90X2.20 MTS. , INCLUYE: BARENOS, BISAGRA HIDRÁULICA, JALADERAS CON CERRADURA, COLOCACIÓN, MANO DE OBRA, EQUIPO Y HERRAMIENTA.	PZA	1.00	\$ 6,733.25	SEIS MIL SETECIENTOS TREINTA Y TRES PESOS 25/100 M.N.	\$ 6,733.25
	Total de CANCELERIA Y HERRERIA					\$ 8,745.50
10-CAR	CARPINTERIA					
10-CAR030	SUMINISTRO Y COLOCACIÓN DE PUERTA DE TAMBOR DE MADERA DE TRIPLA DE 6mm ENTINTADA Y BARNIZADA EN COLOR CHOCOLATE DE 0.96X2.10 m. INCLUYE: PUERTA, BISAGRAS, MARCO DE MADERA DE 1" DE ESPESOR COMO REFUERZO TORNILLOS, CHAPA, MATERIALES, HERRAMIENTA, MANO DE OBRA Y MARCO DE MADERA PARA SU COMPLETA EJECUCIÓN.	PZA	1.00	\$ 3,657.48	TRES MIL SEISCIENTOS CINCUENTA Y SIETE PESOS 48/100 M.N.	\$ 3,657.48
	Total de CARPINTERIA					\$ 3,657.48
10-PIN	PINTURA					
10-PIN031	PINTURA VINILICA CALIDAD VINIMEX EN MUROS Y PLAFONES. HASTA UNA ALTURA DE 3.00 MTS. INCLUYE PREPARACION DE SUPERFICIE UNA MANO DE SELLADO VINILICO. DOS MANOS DE PINTURA PLASTE EQUIPO, HERRAMIENTA, ANDAMIOS, MANO DE OBRA Y TODO LO NECESARIO PARA SU CORRECTA EJECUCION.	M2	141.31	\$ 134.50	CIENTO TREINTA Y CUATRO PESOS 50/100 M.N.	\$ 19,006.20
	Total de PINTURA					\$ 19,006.20
10-PIB	PIBOS					
10-PIB027	SUMINISTRO Y COLOCACION DE PISO DE LOSETA ANTIDERRAPANTE DE	M2	127.40	\$ 392.01	TRESCIENTOS NOVENTA Y	\$ 49,942.07

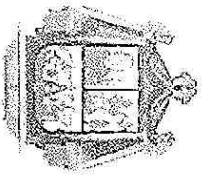

AYUNTAMIENTO DE
COLÓN
2021-2024

MUNICIPIO DE COLÓN, QUERETARO.
2021-2024


SECRETARIA DE OBRAS PUBLICAS
DEPARTAMENTO DE PROYECTOS



REHABILITACION DE ESPACIOS PUBLICOS EN LA
TABECERA MUNICIPAL, COLÓN, QRO.


Presupuesto

Clave	Descripción	Unidad	Cantidad	Precio unitario	P. U. en letra	Total
CO-LIM	CERÁMICA MARCA INTERCERAMIC O SIMILAR, DE SECCIÓN DE 33 X 33 CM, COLOR INDICADO POR LA SUPERVISIÓN, ASENTADO CON PEGAPISO COLOR GRIS, CON JUNTA 0.5 CM. INCLUYE: MATERIAL, ACARREOS, MANO DE OBRA, HERRAMIENTA, EQUIPO Y TODO LO NECESARIO PARA SU EJECUCIÓN.	M2	91.83	9.10	DOS PESOS 01/100 M.N.	835.65
	Total de PISOS					\$ 49,942.07
CO-LIM	LIMPIEZA					
CO-LIM001	LIMPIEZA GENERAL DE LA OBRA, INCLUYE: MOVIMIENTO DE MATERIAL SOBRENTE FUERA DE LA OBRA, EQUIPO, HERRAMIENTA, MANO DE OBRA Y TODO LO NECESARIO PARA SU COMPLETA EJECUCION.	M2	91.83	9.10	NUEVE PESOS 10/100 M.N.	835.65
	Total de LIMPIEZA					\$ 835.65
	Total de REMODELACION					\$ 365,428.06
	Subtotal de Presupuesto					\$ 365,428.06
	Impuesto					\$ 58,468.49
	Total					\$ 423,896.55

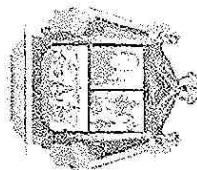

AYUNTAMIENTO DE
COLÓN
2021-2024


MUNICIPIO DE COLÓN, QUERETARO.
2021-2024
SECRETARIA DE OBRAS PUBLICAS
DEPARTAMENTO DE PROYECTOS

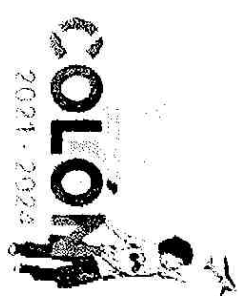

REHABILITACION DE ESPACIOS PUBLICOS EN LA
ABECERA MUNICIPAL, COLÓN, QRO.

Presupuesto

Clave	Descripción	Unidad	Cantidad	Precio unitario	P. U. en letra	Total
A	REMODELACION					
CO-PRE	PREELIMINARES					
CO-PRE090	RETIRO DE IMPERMEABILIZANTE EXISTENTE EN LOSA DE AZOTEA Y LIMPIEZA. INCLUYE: MATERIAL, MANO DE OBRA, EQUIPO Y HERRAMIENTA Y TODO LO NECESARIO PARA SU CORRECTA EJECUCION.	M2	205.00	31.03	TREINTA Y UN PESOS 03/100 M.N.	\$ 6,361.15
	Total de PREELIMINARES					\$ 6,361.15
CO-OCI	OBRA CIVIL					
CO-OCI023	APLANADO FINO EN MUROS CON MORTERO CEMENTO-CAL-ARENA 1:2:4, ELABORADO EN OBRA, ACABADO CON LLANA DE MADERA Y ESPONJA. INCLUYE: SUMINISTRO DE LOS MATERIALES, ANDAMIAJE, HERRAMIENTA Y LA MANO DE OBRA NECESARIA PARA SU COMPLETA EJECUCION.	M2	219.54	143.38	CIENTO CUARENTA Y TRES PESOS 38/100 M.N.	\$ 31,477.65
	Total de OBRA CIVIL					\$ 31,477.65
CO-ACA	ACABADOS					
CO-ACA049	SUMINISTRO Y COLOCACION DE IMPERMEABILIZANTE EN SISTEMA PREFABRICADO 3.5 MM. EN FIBRA DE VIDRIO CON ACABADO EN GRAVILLA DE COLOR ROJO O EL INDICADO POR LA SUPERVISION, ADHERIDO MEDIANTE TERMOFUSION EN LA CARA INFERIOR HASTA FUNDIR LA PELICULA TRANSAPARENTE DE POLIPROPILENO CON TRASLAPES DE 10 CM MARCA IMPAC. INCLUYE: APLICACION DE UNA MANO DE PRIMARIO, CALEFATEO EN LAS FISURAS CON SELLADOR, ACABADO EN LOS TRASLAPES CON FESTERBLANC BLANCO Y/O ROJO, MANO DE OBRA, HERRAMIENTA Y TODO LO NECESARIO PARA SU CORRECTA EJECUCION.	M2	205.00	171.59	CIENTO SETENTA Y UN PESOS 59/100 M.N.	\$ 35,175.95
CO-ACA293	SUMINISTRO Y COLOCACION DE ENTORTADO A BASE DE MEZCLA CEMENTO-ARENA-GRANZON, PROPORCION 1:1:8, DE 6 CM DE ESPESOR, INCLUYE: PENDIENTES, REGLEADO, MATERIALES, MANO DE OBRA, EQUIPO, HERRAMIENTA, ELEVACION Y TODO LO NECESARIO PARA SU CORRECTA ELABORACION.	M2	205.00	139.57	CIENTO TREINTA Y NUEVE PESOS 57/100 M.N.	\$ 28,611.85

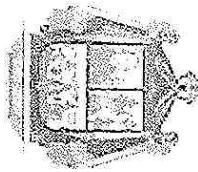

AYUNTAMIENTO DE
COLÓN
2021-2024


MUNICIPIO DE COLON, QUERETARO.
2021-2024
SECRETARIA DE OBRAS PUBLICAS
DEPARTAMENTO DE PROYECTOS



REHABILITACION DE ESPACIOS PUBLICOS EN LA
ZABECERA MUNICIPAL, COLON, QRO.

Presupuesto

Clave	Descripción	Unidad	Cantidad	Precio unitario	P. U. en letra	Total
Total de ACABADOS						
CO-JEL	INSTALACIÓN ELÉCTRICA	PZA	18.00	\$ 515.23	QUINIENTOS QUINCE PESOS 23/100 M.N.	\$ 9,274.14
CO-JEL150	SUMINISTRO Y COLOCACION DE LUMINARIO DE SOBREPONER DE 8 PULGADAS BLANCO, ACABADO MATE, LUZ CALIDA, MARCA ESTEVEZ O SIMILAR EN CALIDAD Y PRECIO, INCLUYE: CONEXIONES, MATERIAL DE FIJACION, CABLEADO, HERRAMIENTA, MANO DE OBRA Y TODO LO NECESARIO PARA SU CORRECTA EJECUCION.	PZA	2.00	\$ 622.71	SEISCIENTOS VEINTIDOS PESOS 71/100 M.N.	\$ 1,245.42
CO-JEL004	SALIDA PARA CONTACTO DOBLE DE 127 V. CON POLIFLEX DE 1/2", CABLE THW NO. 12 Y 10, MARCA CONDUMEX (LINEA CONDULAC) EL FORRO DEL CONDUCTOR NEUTRO DE COLOR BLANCO Y EL DE LA FASE DIFERENTE AL BLANCO, INCLUYE: COLOCACION, CONTACTOS, PLACA, MANO DE OBRA, MATERIAL, HERRAMIENTA Y TODO LO NECESARIO PARA SU COMPLETA EJECUCION.	PZA	1.00	\$ 582.03	QUINIENTOS OCHENTA Y DOS PESOS 03/100 M.N.	\$ 582.03
Total de INSTALACIÓN ELÉCTRICA						
\$ 10,519.56						
CO-CAN	CANCELERIA Y HERRERIA	PZA	1.10	\$ 241.24	DOSCIENTOS CUARENTA Y UN PESOS 24/100 M.N.	\$ 265.36
CO-CAN010	SUMINISTRO Y COLOCACION DE MANILVA DE ENTRADA PRINCIPAL DE ACERO INOXIDABLE MARCA PHILLIPS O SIMILAR EN CALIDAD Y PRECIO, INCLUYE: MATERIALES CON SU DESPERDICIO RESPECTIVOS, ACARREOS; MANO DE OBRA, HERRAMIENTA Y TODO LO NECESARIO PARA SU CORRECTA EJECUCION.	PZA	1.00	\$ 1,164.86	UN MIL CIENTO SESENTA Y CUATRO PESOS 86/100 M.N.	\$ 1,164.86
CO-CAN015	SUMINISTRO Y COLOCACION DE VIDRIO CLARO DE 6 MM DE ESPESOR, INCLUYE: CORTES Y DESPERDICIOS, SILICON Y TODO LO NECESARIO PARA SU CORRECTA EJECUCION.	M2	1.10	\$ 241.24	DOSCIENTOS CUARENTA Y UN PESOS 24/100 M.N.	\$ 265.36
CO-CAN191	SUMINISTRO Y COLOCACION DE PERSINAS ENROLLADABLE DUO 120 X 180 CMS COLOR CHOCOLATE ACABADO MATE, MARCA HOME DECORATORS COLLECTION OPACIDAD: BLACKOUT, CASSETE: FULL CASSETTE, O SIMILAR EN CALIDAD Y PRECIO, INCLUYE: MATERIALES, DESPERDICIOS, TRAZO,	PZA	1.00	\$ 1,164.86	UN MIL CIENTO SESENTA Y CUATRO PESOS 86/100 M.N.	\$ 1,164.86

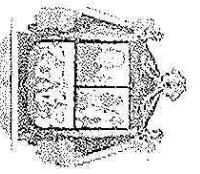

AYUNTAMIENTO DE
COLÓN
2021-2024


MUNICIPIO DE COLON, QUERETARO.
2021-2024
SECRETARIA DE OBRAS PUBLICAS
DEPARTAMENTO DE PROYECTOS



EHABILITACION DE ESPACIOS PUBLICOS EN LA
ABECERA MUNICIPAL, COLON, QRO.

Presupuesto

Clave	Descripción	Unidad	Cantidad	Precio unitario	P. U. en letra	Total
:O-CAN201	SUMINISTRO Y COLOCACION DE PUERTA DE MEDIDAS 1.52 M. DE ANCHO POR 2.20 M. ELABORADA DE CANCELERIA DE PERFILES DE ALUMINIO DE 2X1" PULGADAS ACABADO EN COLOR NOGAL COMPUESTA POR UN MARCO DE ALUMINIO DE 2 FLUOS CON CRISTAL ESMERILADO Y UNA PUERTA ABATIBLE DE DUELA LISA 0.90X2.20 MTS. , INCLUYE: BARRENOS, BISAGRA HIDRAULICA, JALADERAS CON CERRADURA, COLOCACION, MANO DE OBRA, EQUIPO Y HERRAMIENTA.	PZA	1.00	\$ 6,733.25	SEIS MIL SETECIENTOS TREINTA Y TRES PESOS 25/100 M.N.	\$ 6,733.25
	Total de CANCELERIA Y HERRERIA					\$ 8,745.50
:O-CAR	CARPINTERIA					
:O-CAR030	SUMINISTRO Y COLOCACION DE PUERTA DE TAMBOR DE MADERA DE TRIPLA DE 6mm ENTINTADA Y BARNIZADA EN COLOR CHOCOLATE DE 0.95X2.10 m. INCLUYE: PUERTA, BISAGRAS, MARCO DE MADERA DE 1" DE ESPESOR COMO REFUERZO TORNILLOS, CHAPA, MATERIALES, HERRAMIENTA, MANO DE OBRA Y MARCO DE MADERA PARA SU COMPLETA EJECUCION.	PZA	1.00	\$ 3,657.48	TRES MIL SEISCIENTOS CINCUENTA Y SIETE PESOS 48/100 M.N.	\$ 3,657.48
	Total de CARPINTERIA					\$ 3,657.48
:O-PIN	PINTURA					
:O-PIN031	PINTURA VINILICA CALIDAD VINIMEX EN MUROS Y PLAFONES. HASTA UNA ALTURA DE 3.00 MTS. INCLUYE:PREPARACION DE SUPERFICIE,UNA MANO DE SELLADO VINILICO, DOS MANOS DE PINTURA,PLASTE,EQUIPO,HERRAMIENTA, ANDAMIOS ,MANO DE OBRA Y TODO LO NECESARIO PARA SU CORRECTA EJECUCION.	M2	141.31	\$ 134.50	CIENTO TREINTA Y CUATRO PESOS 50/100 M.N.	\$ 19,006.20
	Total de PINTURA					\$ 19,006.20
:O-PIS	PISOS					
:O-PIS027	SUMINISTRO Y COLOCACION DE PISO DE LOSETA ANTIDERRAPANTE DE	M2	127.40	\$ 392.04	TRESCIENTOS NOVENTA Y	\$ 49,942.07

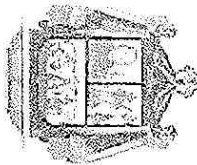

GOBIERNO DEPARTAMENTAL DE
COLOÓN
2021-2024


MUNICIPIO DE COLON, QUERETARO.
2021-2024
SECRETARIA DE OBRAS PUBLICAS
DEPARTAMENTO DE PROYECTOS



EHABILITACION DE ESPACIOS PUBLICOS EN LA
ABECERA MUNICIPAL, COLON, QRO.

Presupuesto

Clave	Descripción	Unidad	Cantidad	Precio unitario	P. U. en letra	Total
0-LIM001	CERÁMICA MARCA INTERCERAMIC O SIMILAR, DE SECCIÓN DE 33 X 33 CM, COLOR INDICADO POR LA SUPERVISIÓN. ASENTADO CON PEGAPISO COLOR GRIS, CON JUNTA 0.5 CM. INCLUYE: MATERIAL, ACARREOS, MANO DE OBRA, HERRAMIENTA, EQUIPO Y TODO LO NECESARIO PARA SU EJECUCIÓN.	M2	91.83	\$ 9.10	NUEVE PESOS 10/100 M.N.	\$ 835.65
	Total de PISOS					\$ 49,942.07
0-LIM	LIMPIEZA					
	LIMPIEZA GENERAL DE LA OBRA. INCLUYE: MOVIMIENTO DE MATERIAL SOBRIANTE FUERA DE LA OBRA, EQUIPO, HERRAMIENTA, MANO DE OBRA Y TODO LO NECESARIO PARA SU COMPLETA EJECUCIÓN.					\$ 835.65
	Total de LIMPIEZA					\$ 835.65
	Total de REMODELACION					\$ 194,333.06
	Subtotal de Presupuesto					\$ 194,333.06
	Impuesto					\$ 31,093.29
	Total					\$ 225,426.35

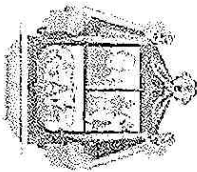

AYUNTAMIENTO DE
COLON
2021-2024



COLÓN
2021 - 2024

MUNICIPIO DE COLON, QUERETARO.
2021-2024

SECRETARIA DE OBRAS PUBLICAS
DEPARTAMENTO DE PROYECTOS


REHABILITACION DE ESPACIOS PUBLICOS EN LA
CABECERA MUNICIPAL, COLON,ORO.

Presupuesto

Clave	Descripción	Unidad	Cantidad	Precio unitario	P. U. en letra	Total
A	REMODELACION					
CO-PRE	PREELIMINARES					
CO-PRE090	RETIRO DE IMPERMEABILIZANTE EXISTENTE EN LOSA DE AZOTEA Y LIMPIEZA, INCLUYE: MATERIAL, MANO DE OBRA, EQUIPO Y HERRAMIENTA Y TODO LO NECESARIO PARA SU CORRECTA EJECUCION.	M2	127.40	\$ 18.62	DIECIOCHO PESOS 62/100 M.N.	\$ 2,372.19
	Total de PREELIMINARES					\$ 2,372.19
CO-OCI	OBRA CIVIL					
CO-OCI023	APLANADO FINO EN MUROS CON MORTERO CEMENTO-CAL-ARENA 1:2:4, ELABORADO EN OBRA, ACABADO CON LANA DE MADERA Y ESPONJA, INCLUYE: SUMINISTRO DE LOS MATERIALES, ANDAMIAJE, HERRAMIENTA Y LA MANO DE OBRA NECESARIA PARA SU COMPLETA EJECUCION.	M2	219.54	\$ 143.38	CIENTO CUARENTA Y TRES PESOS 38/100 M.N.	\$ 31,477.65
	Total de OBRA CIVIL					\$ 31,477.65
CO-ACA	ACABADOS					
CO-ACA049	SUMINISTRO Y COLOCACION DE IMPERMEABILIZANTE EN SISTEMA PREFABRICADO 3.5 MM EN FIBRA DE VIDRIO CON ACABADO EN GRAVILLA DE COLOR ROJO O EL INDICADO POR LA SUPERVISION,ADHERIDO MEDIANTE TERMOFUSION EN LA CARA INFERIOR HASTA FUNDIR LA PELICULA TRANSAPARENTE DE POLIPROPILENO CON TRASLAPES DE 10 CM MARCA IMPAC, INCLUYE: APLICACION DE UNA MANO DE PRIMARIO, CALEFATEO EN LAS FISURAS CON SELLADOR, ACABADO EN LOS TRASLAPES CON FESTERBLANC BLANCO Y/O ROJO, MANO DE OBRA, HERRAMIENTA Y TODO LO NECESARIO PARA SU CORRECTA EJECUCION.	M2	127.40	\$ 161.47	CIENTO SESENTA Y UN PESOS 47/100 M.N.	\$ 20,571.28
CO-ACA293	SUMINISTRO Y COLOCACION DE ENTORTADO A BASE DE MEZCLA CEMENTO-ARENA-GRANZON, PROPORCION 1:1:8, DE 6 CM DE ESPESOR, INCLUYE: PENDIENTES, REGLEADO, MATERIALES, MANO DE OBRA, EQUIPO, HERRAMIENTA, ELEVACION Y TODO LO NECESARIO PARA SU CORRECTA ELABORACION.	M2	81.27	\$ 139.57	CIENTO TREINTA Y NUEVE PESOS 57/100 M.N.	\$ 11,342.85

Total de ACABADOS

\$ 42,914.13

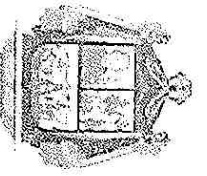

AYUNTAMIENTO DE
COLÓN
2021-2024

MUNICIPIO DE COLON, QUERETARO.
2021-2024
SECRETARIA DE OBRAS PUBLICAS
DEPARTAMENTO DE PROYECTOS



REHABILITACION DE ESPACIOS PUBLICOS EN LA
ABECERA MUNICIPAL, COLON ORO.

Presupuesto

Clave	Descripción	Unidad	Cantidad	Precio unitario	P. U. en letra	Total
O-PIN031	PINTURA VINILICA CALIDAD VINIMEX EN MUROS Y PLAFONES. HASTA UNA ALTURA DE 3.00 MTS. INCLUYE PREPARACION DE SUPERFICIE, UNA MANO DE SELLADO VINILICO, DOS MANOS DE PINTURA, PLASTE, EQUIPO, HERRAMIENTA, ANDAMIOS. MANO DE OBRA Y TODO LO NECESARIO PARA SU CORRECTA EJECUCION.	M2	141.31	\$ 134.50	CIENTO TREINTA Y CUATRO PESOS 50/100 M.N.	\$ 19,006.20
O-PIN032	PINTURA EPOXICO EN INTERIOR APLICADO EN PISOS DE CONCRETO PARA USO ASEPTICO. INCLUYE: DESCONTAMINACION DE LA SUPERFICIE CON ASPIRADO POLVO FINO, APLICACION DE PRIMARIO EPOXICO, LIJADO DE PISO PARA QUITAR IMPERFECCIONES. APLICACION DE PASTA LLANADA (RELLENA DESCASCARAMIENTO Y FISURAS), APLICACION DE CAPA DE RESINA EPOXICA A 1MM DE ESPESOR, HERRAMIENTA, EQUIPO, MANO DE OBRA Y TODO LO NECESARIO PARA SU CORRECTA EJECUCION.	M2	127.40	\$ 450.00	CUATROCIENTOS CINCUENTA PESOS 00/100 M.N.	\$ 57,330.00
O-LIM	LIMPIEZA					\$ 76,336.20
O-LIM001	LIMPIEZA GENERAL DE LA OBRA. INCLUYE: MOVIMIENTO DE MATERIAL SOBRIANTE FUERA DE LA OBRA, EQUIPO, HERRAMIENTA, MANO DE OBRA Y TODO LO NECESARIO PARA SU COMPLETA EJECUCION.	M2	91.83	\$ 9.10	NUEVE PESOS 10/100 M.N.	\$ 835.65
	Total de LIMPIEZA					\$ 835.65
	Total de REMODELACION					\$ 142,935.82
	Subtotal de Presupuesto					\$ 142,935.82
	Impuesto					\$ 22,869.73
	Total					\$ 165,805.55

Handwritten calculations and notes:


85,607.82
13,696.00

99,303.82



Alc/VA

SIMBOLOGIA

	SALIDA INCANDESCENTE DE CENTRO	30
	ARBOTANTE INCANDESCENTE	2
	APAGADOR POLARIZADO SENCILLO	21
	CONTACTO SENCILLOS	14
	DOS CONTACTOS SENCILLOS	12
	LAMPARA SUSPENDIDA DE ALTA POTENCIA	6
	CENTRO DE CARGA QO-2 O SIMILAR	2
	CANDELABRO	2

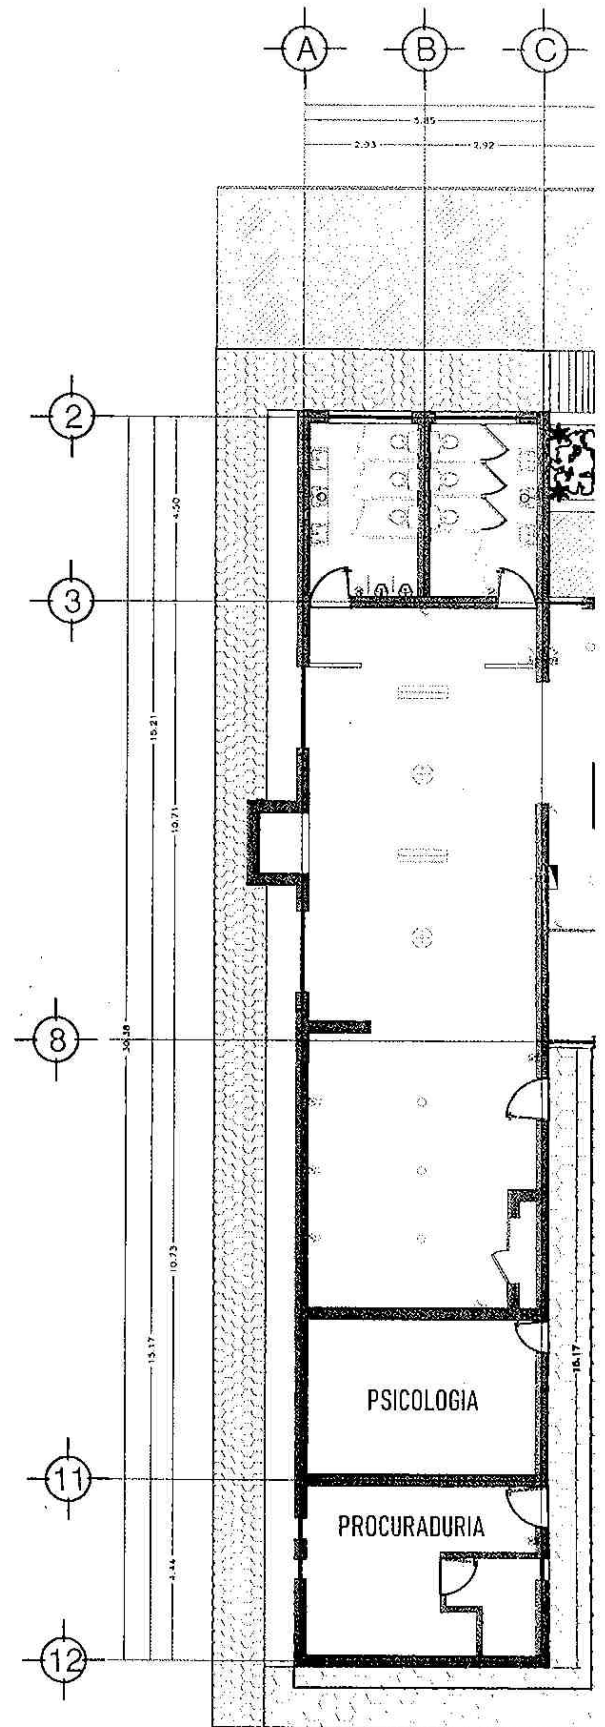

PLANAT

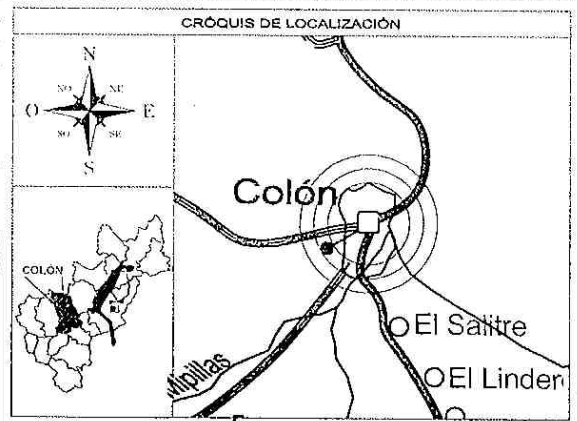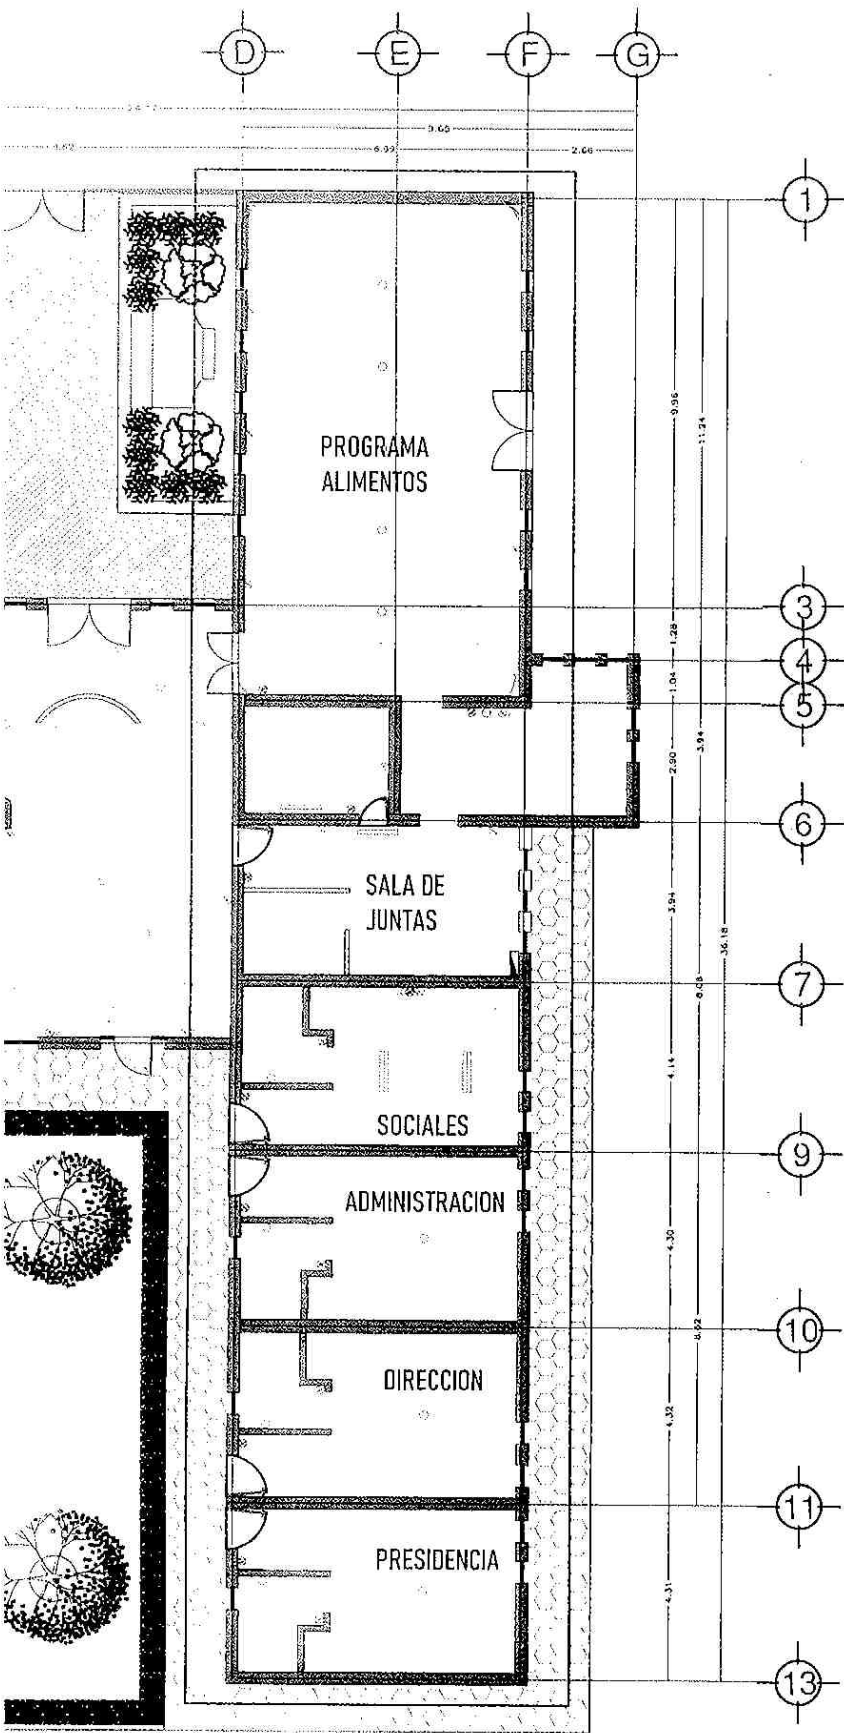

SIMBOLOGIA

DATOS DEL PROYECTO

SELLO DE AUTORIZACION

REVISO: ING. NORBERTO ARTURO JIMENEZ MARQUEZ
DIRECTOR DE OBRAS PUBLICAS

APROBADO: ARQ. NOEL EDILBERTO VERDI INCHAUSTEGUI
SECRETARIO DE OBRAS PUBLICAS

Plano emitido para:

Elaboró:


MUNICIPIO DE COLÓN, QRO.
SECRETARÍA DE OBRAS PÚBLICAS
DEPARTAMENTO DE PROYECTOS

PROYECTO: LEVANTAMIENTO DIF COLÓN



UBICACIÓN: CASEREA MUNICIPAL, COLÓN, QRO

ELECTRICA

	PLANO: ARQUITECTONICO		
	FECHA: DICIEMBRE 2021		Nº PLANO: 3 DE 3
	ESCALA: S/E		ELE-01

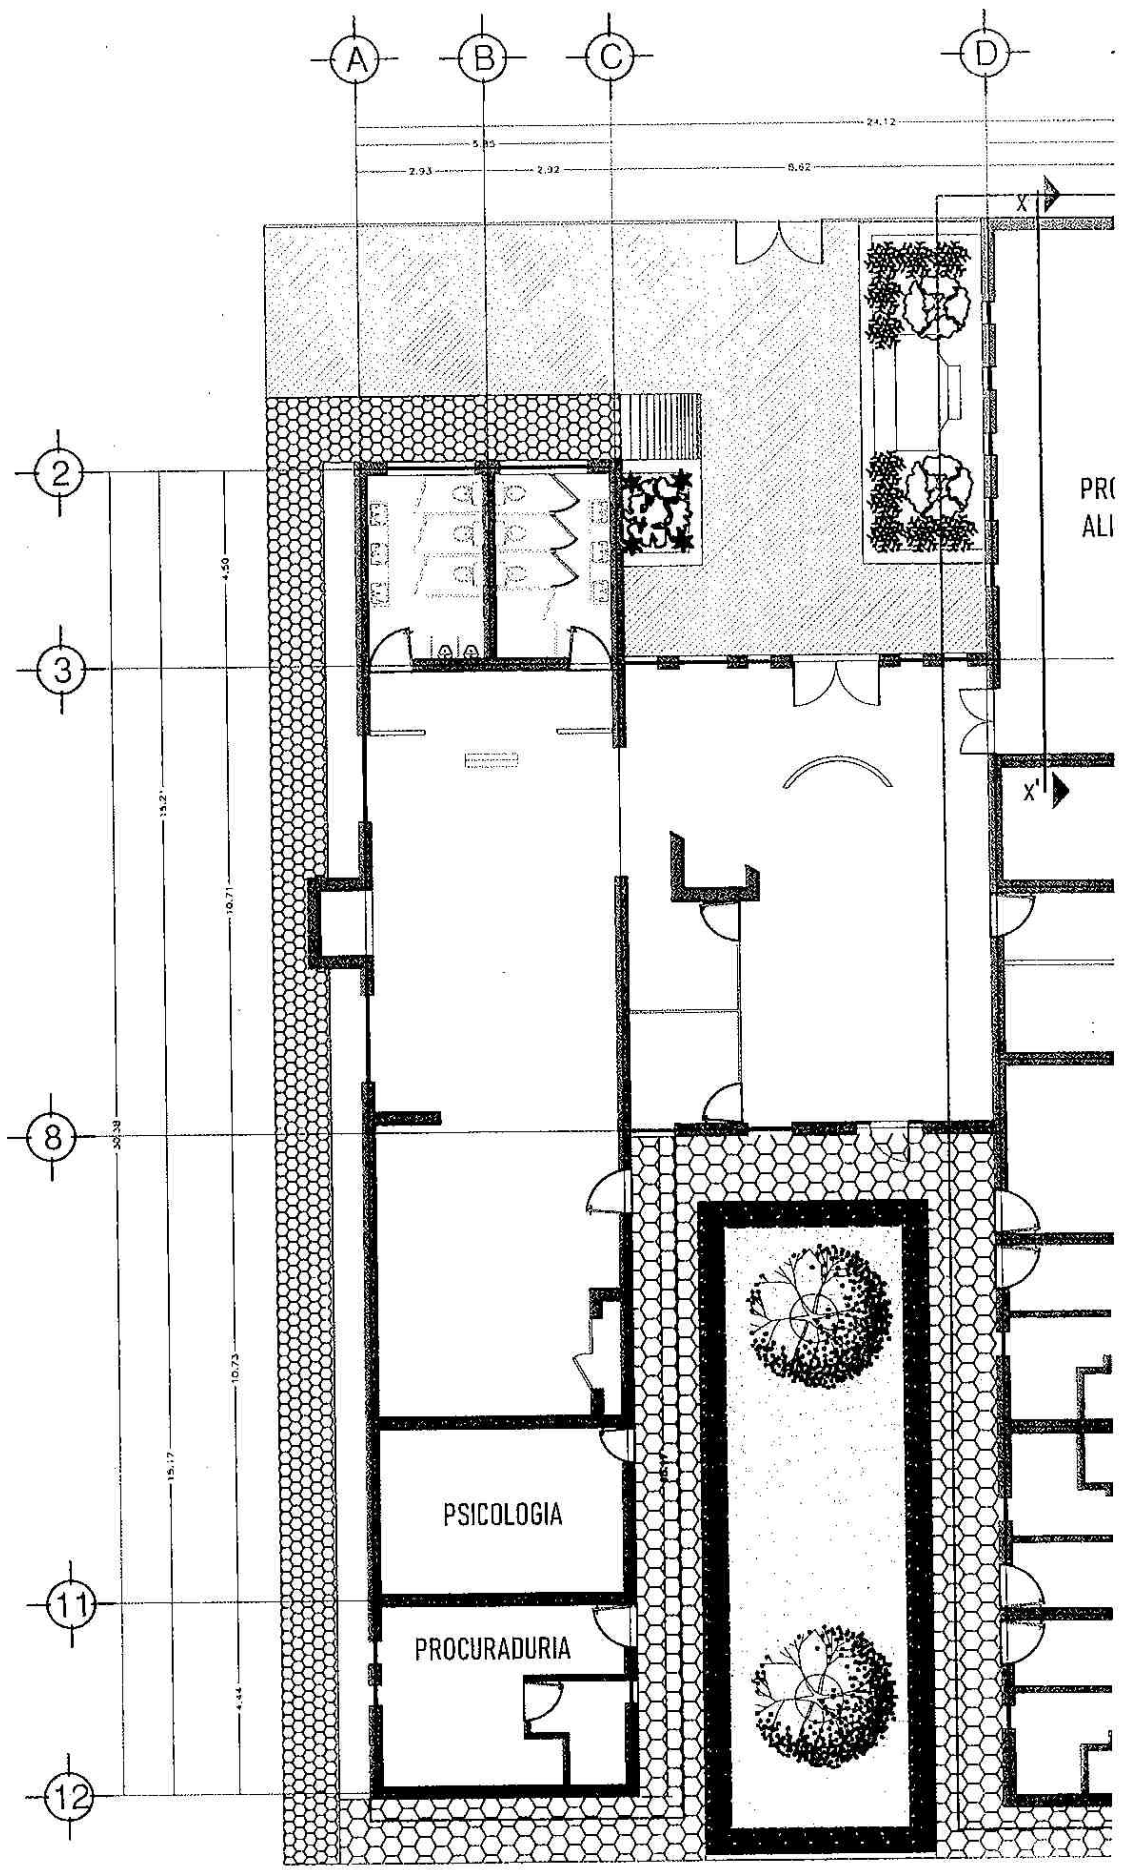

PRC
ALI

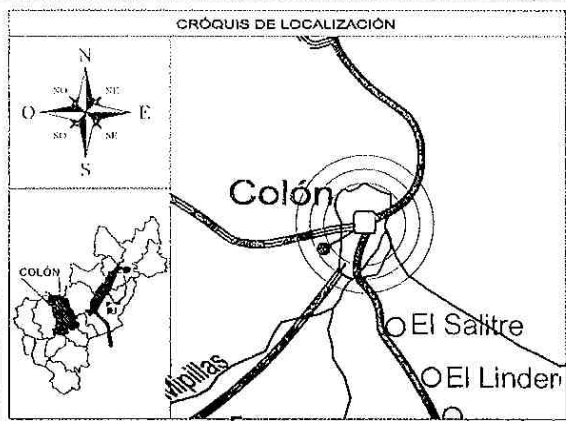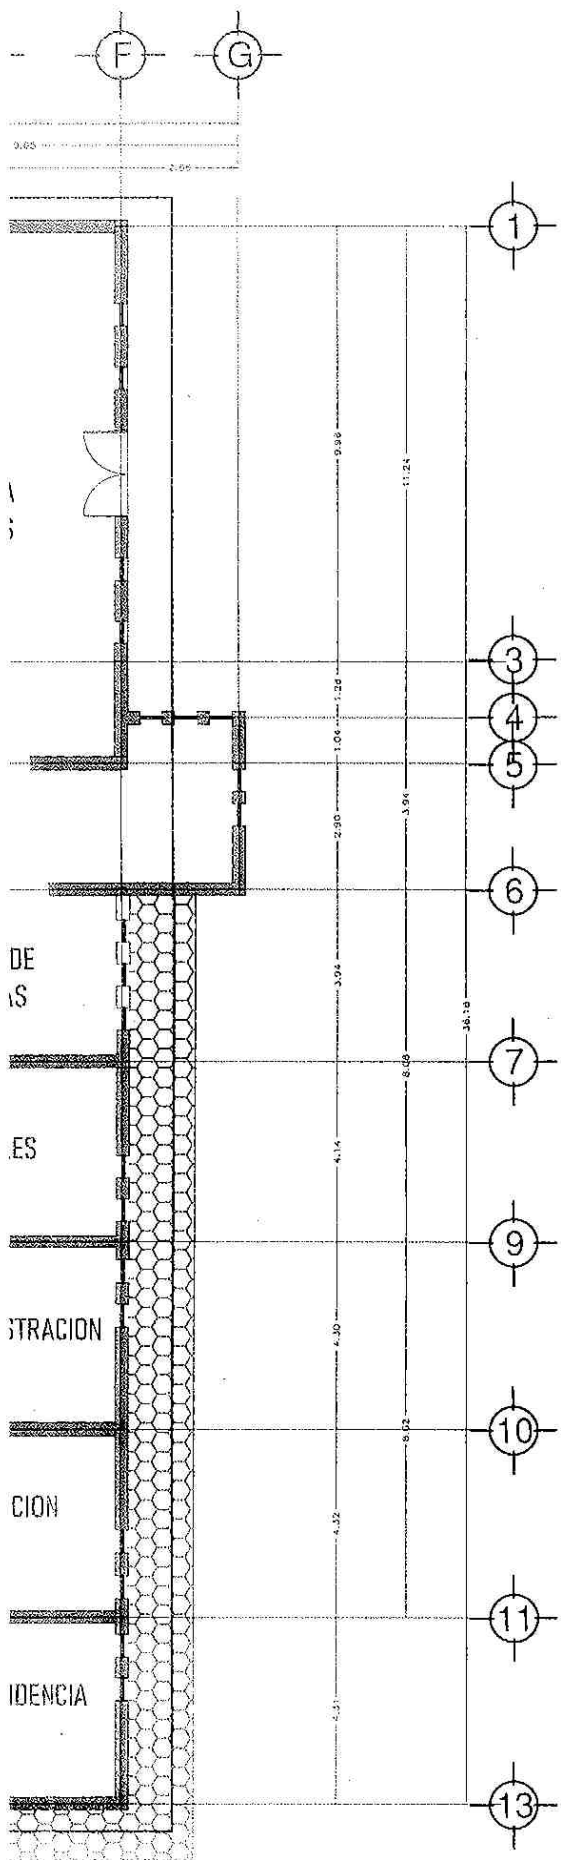

SIMBOLOGIA

DATOS DEL PROYECTO

SELLO DE AUTORIZACION

REVISO: ING. NORBERTO ARTURO JIMENEZ MARQUEZ
DIRECTOR DE OBRAS PUBLICAS

APROBADO: ARQ. NOEL EDILBERTO VERGI INCHAUSTEGUI
SECRETARIO DE OBRAS PUBLICAS

Plano admitido para:

Elaborado:

MUNICIPIO DE COLÓN, QRO.
SECRETARÍA DE OBRAS PÚBLICAS
DEPARTAMENTO DE PROYECTOS

PROYECTO: LEVANTAMIENTO DIF COLÓN

UBICACIÓN: CABECERA MUNICIPAL, COLÓN, QRO



PLANO: ARQUITECTONICO


FECHA: DICIEMBRE 2021

Nº. PLANO: 1 DE 3

ESCALA: S/E


ARQ-01



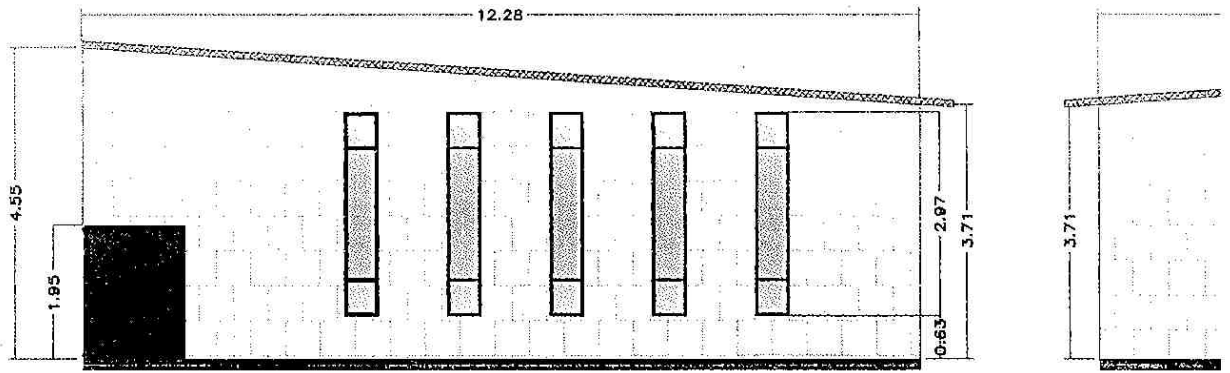



3 FACHADA LATERAL


Scale: 1:75

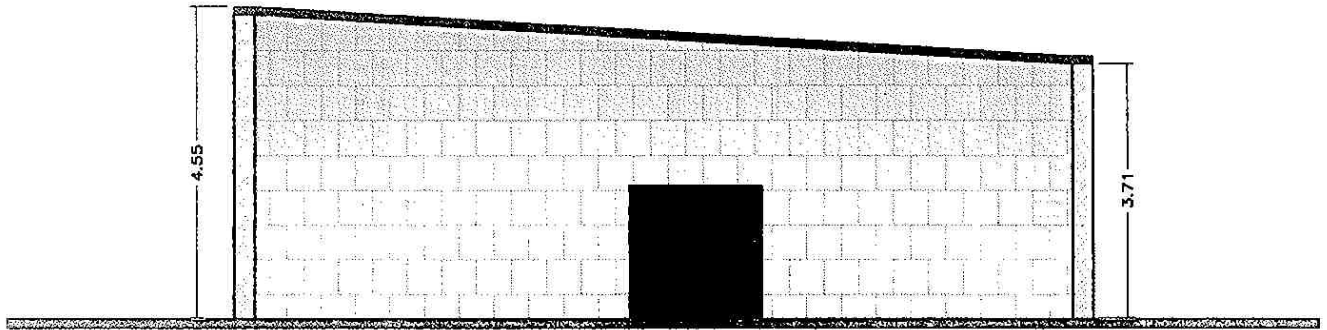

4 CORTE X-X'





Scale: 1:75

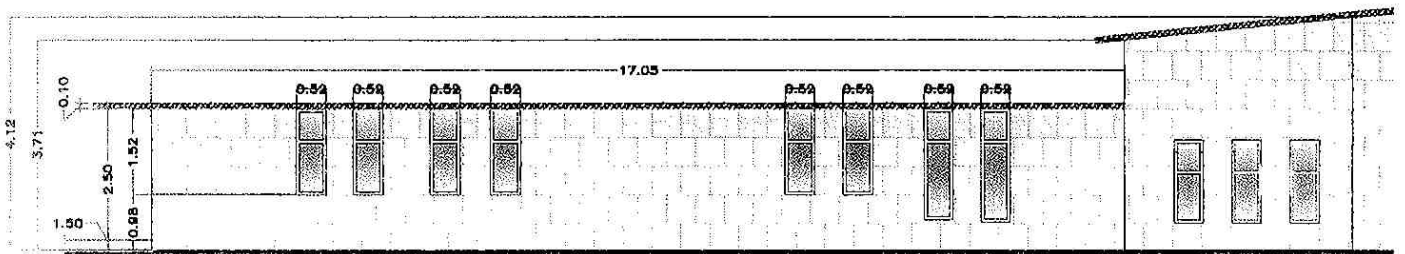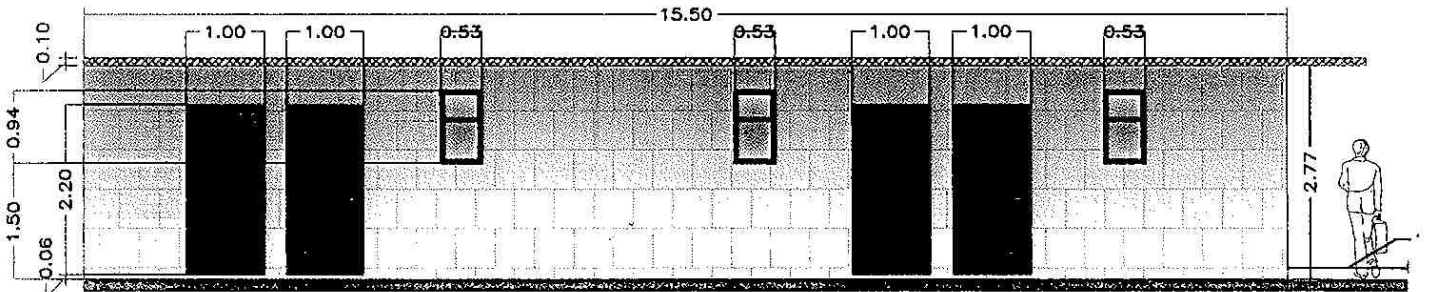

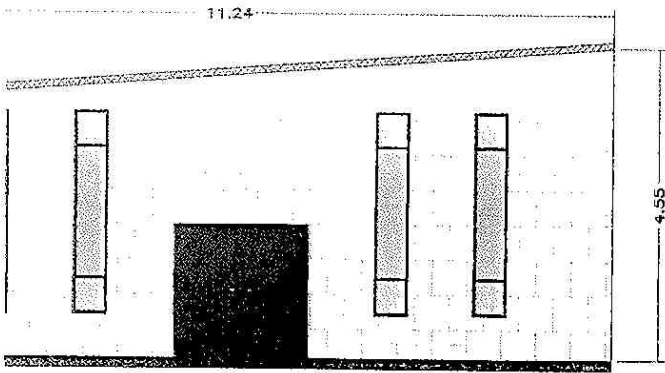


FACHADA LATERAL

Scale: 1:75

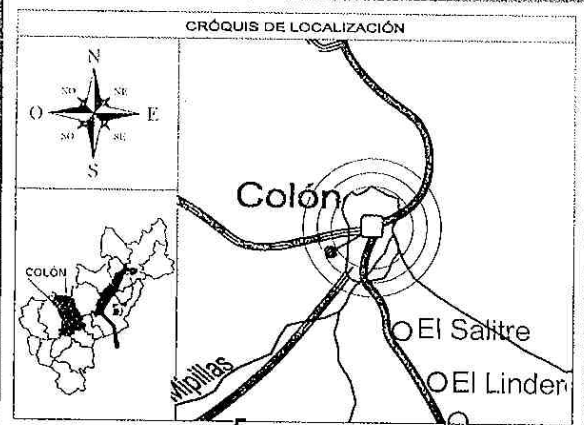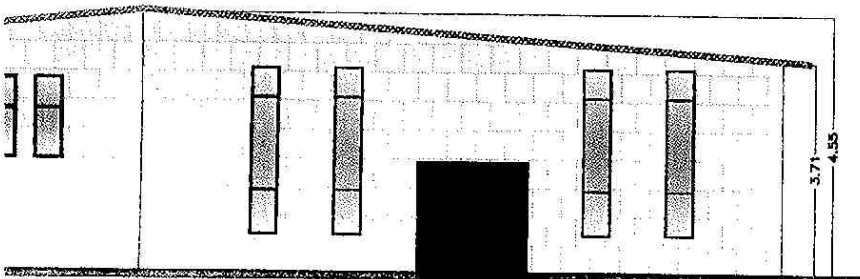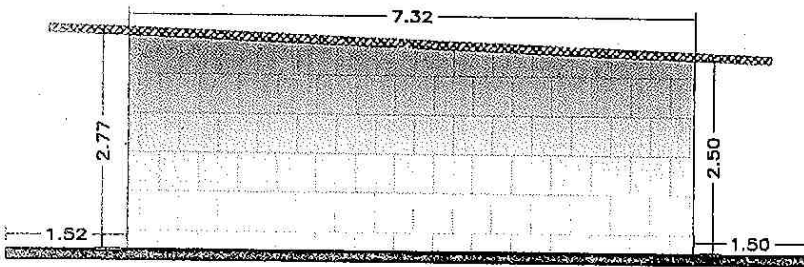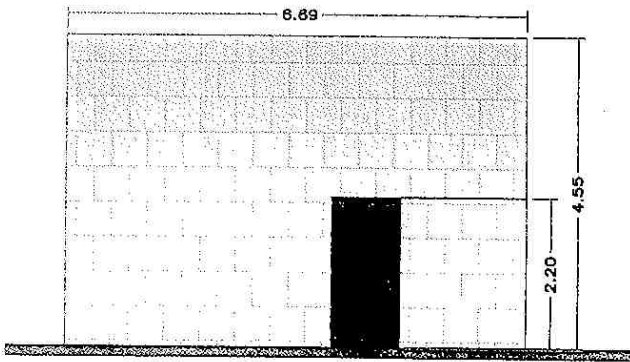

SIMBOLOGIA

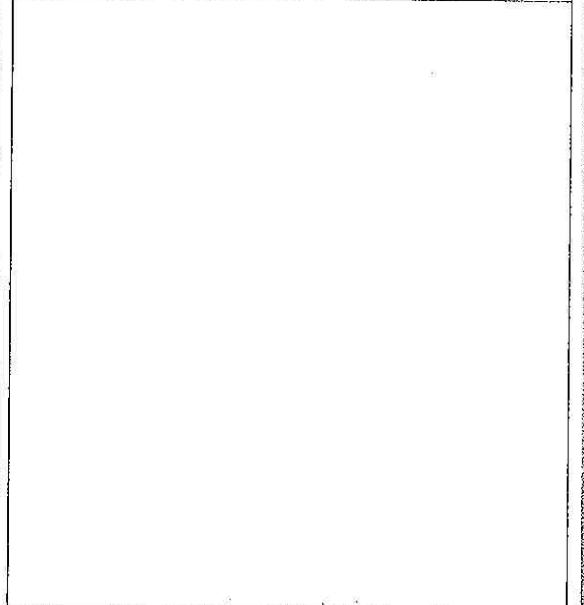

DATOS DEL PROYECTO



SELLO DE AUTORIZACION

REVISOR: ING. NORBERTO ARTURO JIMENEZ MARQUEZ
DIRECTOR DE OBRAS PUBLICAS

APROBADO: ARQ. NOEL EDILBERTO VERDI INCHAUSTEGUI
SECRETARIO DE OBRAS PUBLICAS

Plano emitido para:

Elaboró:

MUNICIPIO DE COLÓN, QRO.
SECRETARÍA DE OBRAS PÚBLICAS
DEPARTAMENTO DE PROYECTOS


PROYECTO: LEVANTAMIENTO DIF COLÓN

UBICACIÓN: CABECERA MUNICIPAL, COLÓN, QRO

	PLANO: FACHADAS		
	FECHA: DICIEMBRE 2021		No. PLANO: 2 DE 3
	ESCALA: S/E		ARQ-02



Juntos volamos
DIFerente
COLÓN 2021-2024

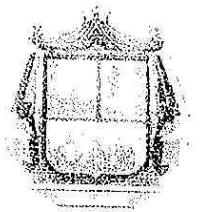

AYUNTAMIENTO DE
COLÓN

DEPENDENCIA: SISTEMA MUNICIPAL DIF
OFICIO: CIDIF/059/2021
ASUNTO: 1ª SESIÓN EXTRAORDINARIA
DE JUNTA DIRECTIVA
Colón Qro., a 10 de diciembre de 2021

Lic. Dulce María Guadarrama García
Integrante de la Junta Directiva y Procuradora de la Defensa del Menor y la Familia
Municipio de Colón Qro.
PRESENTE:

Con fundamento en lo dispuesto en los artículos 3 inciso b), artículo 5, 6 fracción VII del Decreto que Crea el Sistema Municipal para el Desarrollo Integral de la Familia del Municipio de Colón Qro.; 54 fracción VII, 55 fracción I, 56 fracción I, 58, 59 y 62 del Reglamento Interno del Sistema Municipal para el Desarrollo Integral de la Familia del Municipio de Colón Qro., se le convoca a la Primera Sesión Extraordinaria de Junta Directiva del SMDIF del Municipio de Colón, Qro., la cual se llevará a cabo el día 13 (trece) de diciembre del año en curso en punto de las 12:00 (doce) horas, en el domicilio ubicado en Calle Venustiano Carranza S/N Colonia Centro Colón, Qro., C.P. 76270, a desahogarse bajo el siguiente:

Orden del Día

- I. Pase de lista, verificación de Quórum legal e instalación de la sesión.
- II. Autorización de la reducción presupuestal al presupuesto de ingresos y egresos 2021 del Sistema Municipal para el Desarrollo Integral de la Familia del Municipio de Colón Qro.
- III. Clausura de la sesión.

Sin otro particular por el momento, le reitero mj respeto institucional.

ATENTAMENTE

"Juntos Volamos DIFerente"


Lic. Olivia Jiménez Miranda

Secretaria de la Junta Directiva y Contralora del Sistema Municipal
para el Desarrollo Integral de la Familia Colón Qro.

C.p. Archivo



Juntos volamos
Diferente
COLÓN 2021-2024

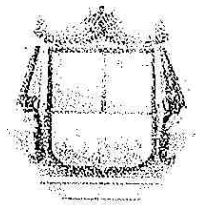

AYUNTAMIENTO DE
COLÓN

DEPENDENCIA: SISTEMA MUNICIPAL DIF

OFICIO: CIDIF/060/2021

ASUNTO: 1ª SESIÓN EXTRAORDINARIA
DE JUNTA DIRECTIVA

Colón Qro., a 10 de diciembre de 2021

Ma. Olga Gutiérrez Gutiérrez

Integrante de la Junta Directiva y Regidora del Honorable Ayuntamiento
Municipio de Colón Qro.

PRESENTE

Con fundamento en lo dispuesto en los artículos 3 inciso b), artículo 5, 6 fracción VII del Decreto que Crea el Sistema Municipal para el Desarrollo Integral de la Familia del Municipio de Colón Qro.; 54 fracción VII, 55 fracción I, 56 fracción I, 58, 59 y 62 del Reglamento Interno del Sistema Municipal para el Desarrollo Integral de la Familia del Municipio de Colón Qro., se le convoca a la Primera Sesión Extraordinaria de Junta Directiva del SMDIF del Municipio de Colón, Qro., la cual se llevará a cabo el día 13 (trece) de diciembre del año en curso en punto de las 12:00 (doce) horas, en el domicilio ubicado en Calle Venustiano Carranza S/N Colonia Centro Colón, Qro., C.P. 76270, a desahogarse bajo el siguiente:

Orden del Día

- I. Pase de lista, verificación de Quórum legal e instalación de la sesión.
- II. Autorización de la reducción presupuestal al presupuesto de ingresos y egresos 2021 del Sistema Municipal para el Desarrollo Integral de la Familia del Municipio de Colón Qro.
- III. Clausura de la sesión.

Sin otro particular por el momento, le reitero mi respeto institucional.

ATENTAMENTE

"Juntos Volamos Diferente"


Lic. Olivia Jiménez Miranda

Secretaria de la Junta Directiva y Contralora del Sistema Municipal
para el Desarrollo Integral de la Familia Colón Qro.

C.p. Archivo



Juntos volamos
Diferente
 COLÓN 2021-2024

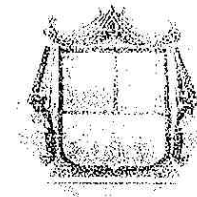

AYUNTAMIENTO DE
COLÓN

DEPENDENCIA: SISTEMA MUNICIPAL DIF
 OFICIO: CIDIF/062/2021
 ASUNTO: 1ª SESIÓN EXTRAORDINARIA
 DE JUNTA DIRECTIVA
 Colón Qro., a 10 de diciembre de 2021

Lic. Aurea Sánchez Robles
 Presidenta de la Junta Directiva y Directora del SMDIF
 Municipio de Colón Qro.
PRESENTE

Con fundamento en lo dispuesto en los artículos 3 inciso b), artículo 5, 6 fracción VII del Decreto que Crea el Sistema Municipal para el Desarrollo Integral de la Familia del Municipio de Colón Qro.; 54 fracción VII, 55 fracción I, 56 fracción I, 58, 59 y 62 del Reglamento Interno del Sistema Municipal para el Desarrollo Integral de la Familia del Municipio de Colón Qro., se le convoca a la Primera Sesión Extraordinaria de Junta Directiva del SMDIF del Municipio de Colón, Qro., la cual se llevará a cabo el día 13 (trece) de diciembre del año en curso en punto de las 12:00 (doce) horas, en el domicilio ubicado en Calle Venustiano Carranza S/N Colonia Centro Colón, Qro., C.P. 76270, a desahogarse bajo el siguiente:

Orden del Día

- I. Pase de lista, verificación de Quórum legal e instalación de la sesión.
- II. Autorización de la reducción presupuestal al presupuesto de ingresos y egresos 2021 del Sistema Municipal para el Desarrollo Integral de la Familia del Municipio de Colón Qro.
- III. Clausura de la sesión.

Sin otro particular por el momento, le reitero mi respeto institucional.

ATENTAMENTE

"Juntos Volamos Diferente"


Lic. Olivia Jiménez Miranda
 Secretaria de la Junta Directiva y Contralora del Sistema Municipal
 para el Desarrollo Integral de la Familia Colón Qro.

*Recibido
 6/Dic/21.*

C.c.p./Archivo



Juntos volamos
Diferente
COLÓN 2021-2024

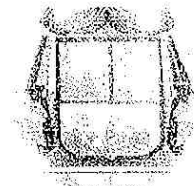

AYUNTAMIENTO DE
COLÓN

DEPENDENCIA: SISTEMA MUNICIPAL DIF
OFICIO: CIDIF/058/2021
ASUNTO: 1ª SESIÓN EXTRAORDINARIA
DE JUNTA DIRECTIVA
Colón Qro., a 10 de diciembre de 2021

C.P. Luis Daniel Álvarez Cortes

Integrante de la Junta Directiva y Coordinador de Administración del SMDIF

Municipio de Colón Qro.

PRESENTE

Con fundamento en lo dispuesto en los artículos 3 inciso b), artículo 5, 6 fracción VII del Decreto que Crea el Sistema Municipal para el Desarrollo Integral de la Familia del Municipio de Colón Qro.; 54 fracción VII, 55 fracción I, 56 fracción I, 58, 59 y 62 del Reglamento Interno del Sistema Municipal para el Desarrollo Integral de la Familia del Municipio de Colón Qro., se le convoca a la Primera Sesión Extraordinaria de Junta Directiva del SMDIF del Municipio de Colón, Qro., la cual se llevará a cabo el día 13 (trece) de diciembre del año en curso en punto de las 12:00 (doce) horas, en el domicilio ubicado en Calle Venustiano Carranza S/N Colonia Centro Colón, Qro., C.P. 76270, a desahogarse bajo el siguiente:

Orden del Día

- I. Pase de lista, verificación de Quórum legal e instalación de la sesión.
- II. Autorización de la reducción presupuestal al presupuesto de ingresos y egresos 2021 del Sistema Municipal para el Desarrollo Integral de la Familia del Municipio de Colón Qro.
- III. Clausura de la sesión.

Sin otro particular por el momento, le reitero mi respeto institucional.

ATENTAMENTE

"Juntos Volamos DIFerente"

Lic. Olivia Jiménez Miranda


Secretaria de la Junta Directiva y Contralora del Sistema Municipal
para el Desarrollo Integral de la Familia Colón Qro.

Recibí
los anexos A-C

Exp. Archivo



Juntos volamos
DIFerente
COLÓN 2021-2024

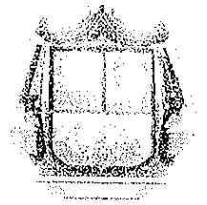

AYUNTAMIENTO DE
COLÓN

DEPENDENCIA: SISTEMA MUNICIPAL DIF
OFICIO: CIDIF/061/2021
ASUNTO: 1ª SESIÓN EXTRAORDINARIA
DE JUNTA DIRECTIVA
Colón Qro., a 10 de diciembre de 2021

Lic. Olivia Jiménez Miranda
Secretaria de la Junta Directiva y Contralora del SMDIF
Municipio de Colón Qro.
PRESENTE

Con fundamento en lo dispuesto en los artículos 3 inciso b), artículo 5, 6 fracción VII del Decreto que Crea el Sistema Municipal para el Desarrollo Integral de la Familia del Municipio de Colón Qro.; 54 fracción VII, 55 fracción I, 56 fracción I, 58, 59 y 62 del Reglamento Interno del Sistema Municipal para el Desarrollo Integral de la Familia del Municipio de Colón Qro., se le convoca a la Primera Sesión Extraordinaria de Junta Directiva del SMDIF del Municipio de Colón, Qro., la cual se llevará a cabo el día 13 (trece) de diciembre del año en curso en punto de las 12:00 (doce) horas, en el domicilio ubicado en Calle Venustiano Carranza S/N Colonia Centro Colón, Qro., C.P. 76270, a desahogarse bajo el siguiente:

Orden del Día

- I. Pase de lista, verificación de Quórum legal e instalación de la sesión.
- II. Autorización de la reducción presupuestal al presupuesto de ingresos y egresos 2021 del Sistema Municipal para el Desarrollo Integral de la Familia del Municipio de Colón Qro.
- III. Clausura de la sesión.

Sin otro particular por el momento, le reitero mi respeto institucional.

ATENTAMENTE

"Juntos Volamos DIFerente"


Lic. Olivia Jiménez Miranda

Secretaria de la Junta Directiva y Contralora del Sistema Municipal
para el Desarrollo Integral de la Familia Colón Qro.

C.c.p. Archivo