


SIMBOLOGÍA

- Zonificación Secundaria**
- Habitacional
 - Habitacional hasta 100 hab./ha.
 - Habitacional Rural con Comercio y Servicios
 - Agroindustria
 - Comercio y Servicios
 - Cuerpo de Agua
 - Actividades Extractivas
 - Equipamiento Institucional
 - Protección Agrícola de Temporal
 - Protección Agrícola de Riego
 - Protección Usos Pecuarios
- Políticas de Desarrollo**
- Consolidación
 - Crecimiento





- SIMBOLOGÍA BASE**
- Límite Municipal
 - Estatal
 - Traza Urbana
 - Terracería
 - Escurrimientos
 - Brecha
 - Curva de Nivel (cotas en m.s.n.m.)
 - Vereda

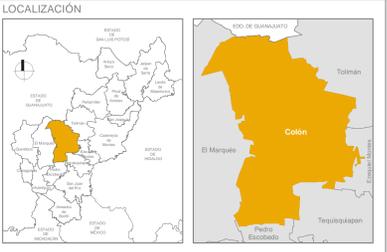

Escala 1:10,000

PLANO No. E - 4C

ZONIFICACIÓN SECUNDARIA

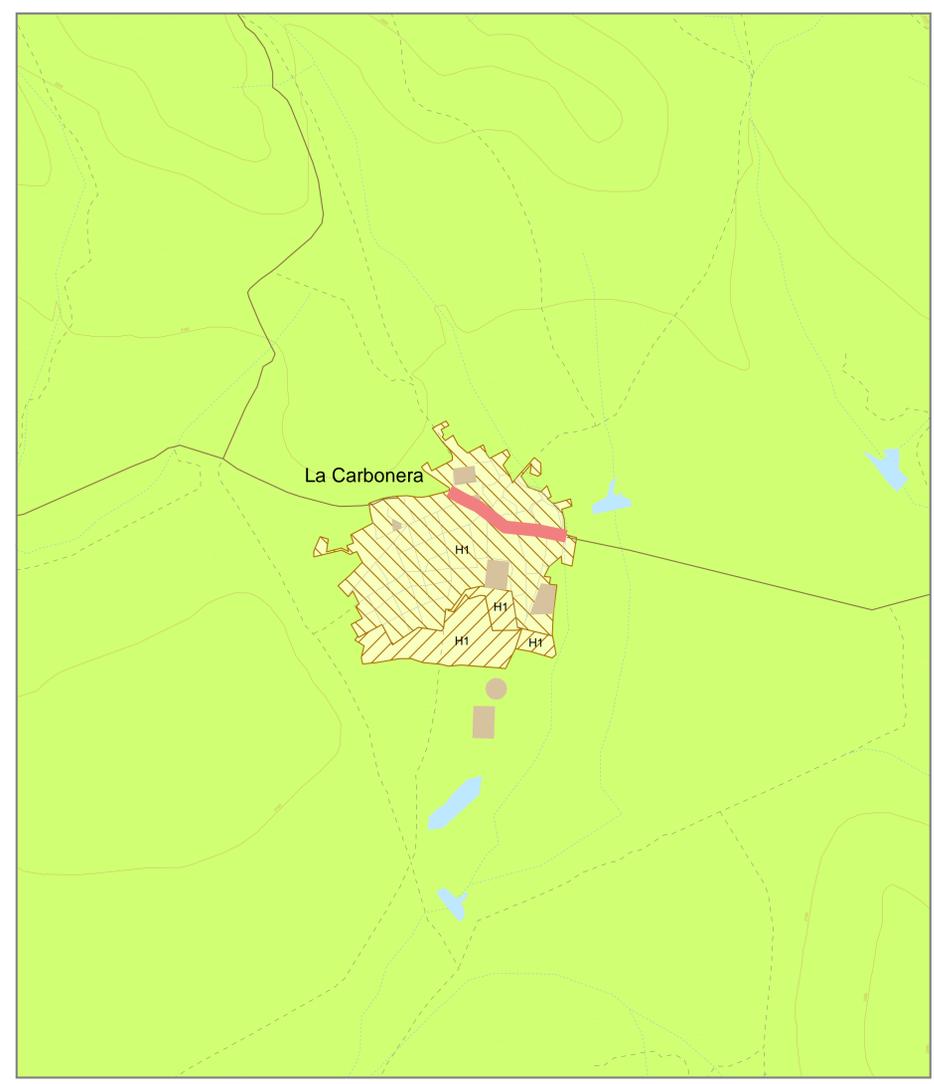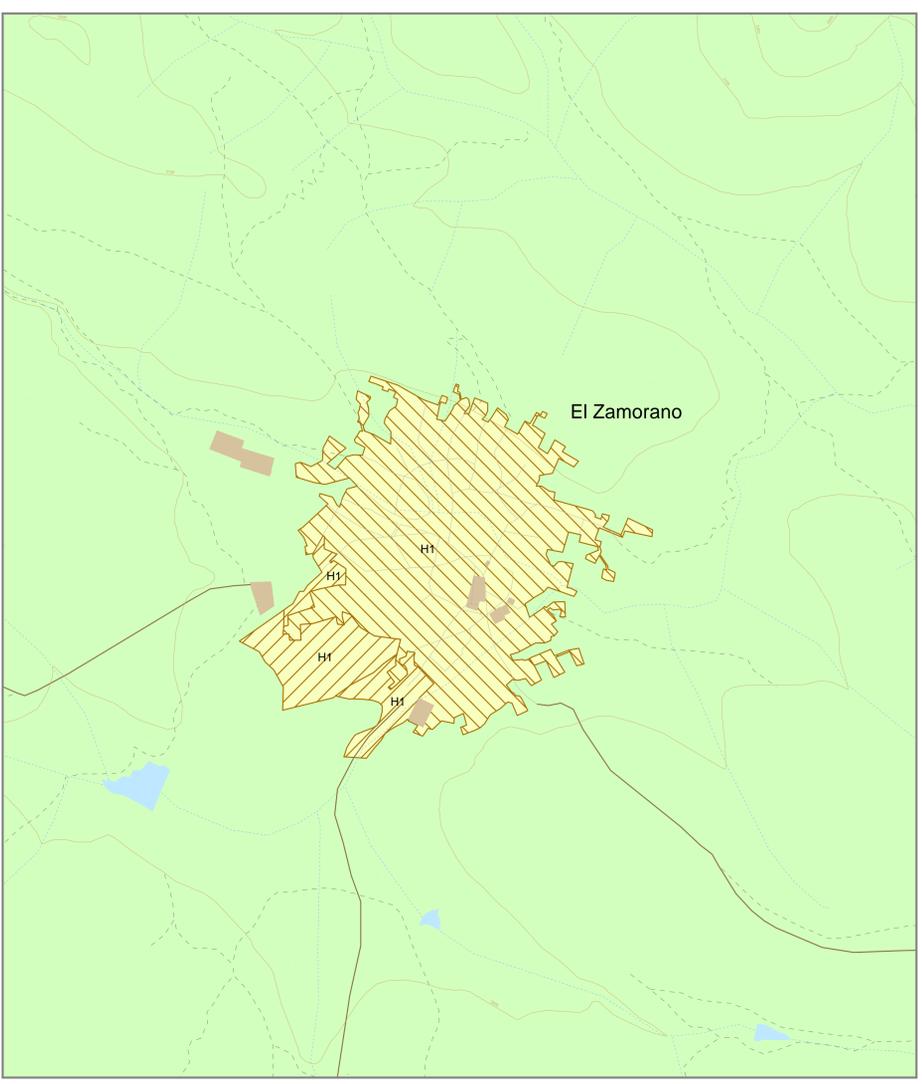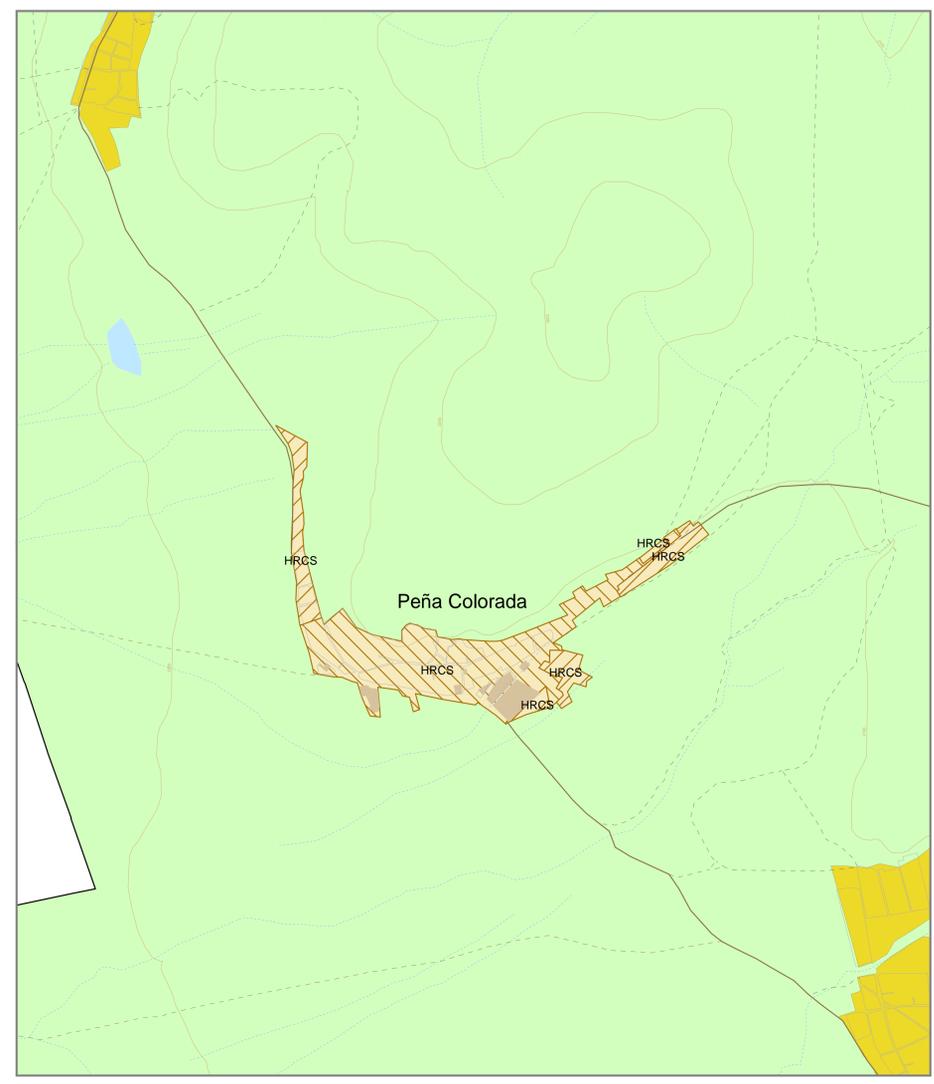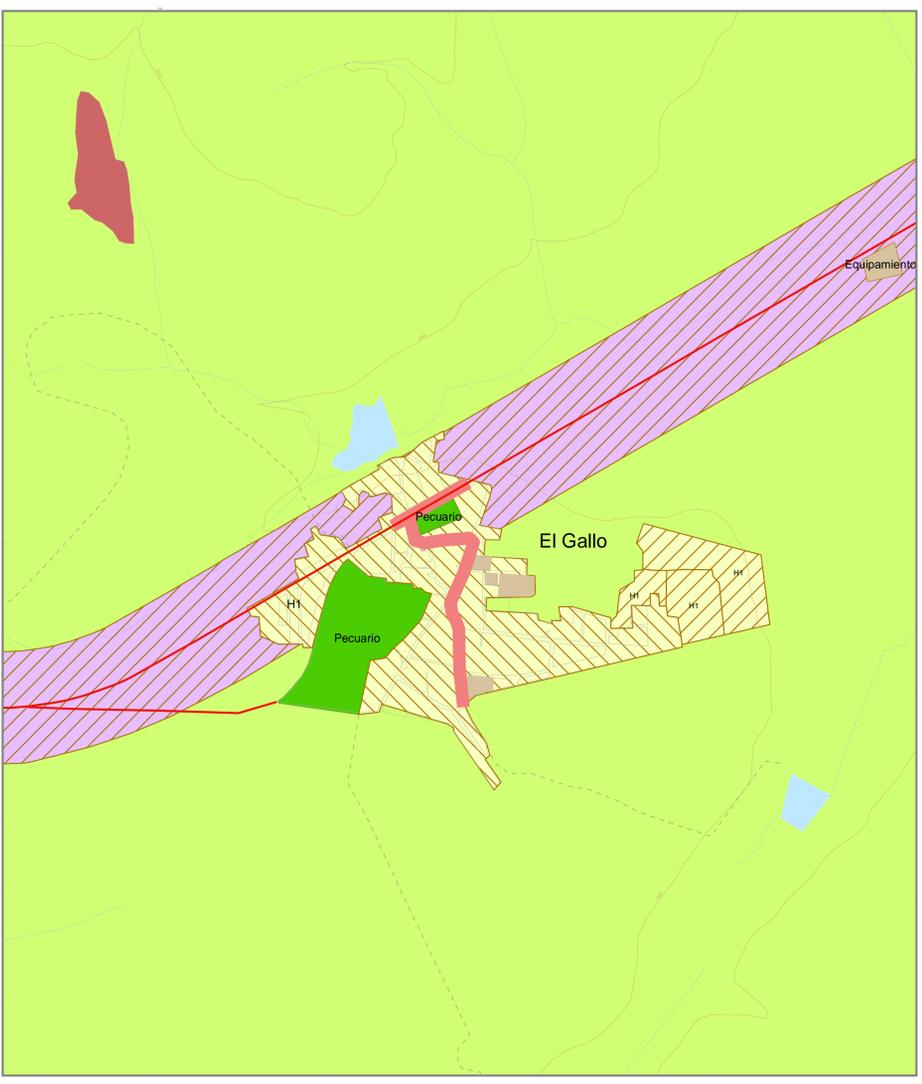

2310000
2300000
2290000
2280000

2310000
2300000
2290000
2280000

370000

380000

390000

400000

370000

380000

390000

400000